

Приложение №1
к постановлению администрации
Атяшевского муниципального района
Республики Мордовия
от «24» сентября 2024 г. № 531

**Перечень
земель и земельных участков, в отношении которых устанавливается
публичный сервитут и его границы**

Кадастровый номер земельного участка	Адрес или иное описание местоположения земельного участка
13:03:0312001	Республика Мордовия, Атяшевский муниципальный район, Козловское сельское поселение
13:03:0312008	Республика Мордовия, Атяшевский муниципальный район, Козловское сельское поселение
13:03:0312008:100	Республика Мордовия, Атяшевский район, с. Козловка, ул. Советская, дом 15
13:03:0312008:116	Республика Мордовия, Атяшевский муниципальный район, Козловское сельское поселение, с. Козловка, ул. Советская, уч.6/1
13:03:0312008:201	Республика Мордовия, Атяшевский район, с. Козловка, ул. Ленина, дом 10
13:03:0312008:267	Республика Мордовия, Атяшевский район, с. Козловка, ул. Советская, дом 4
13:03:0312008:289	Республика Мордовия, Атяшевский район, с. Козловка, ул. Советская, дом 82
13:03:0312008:290	Республика Мордовия, Атяшевский район, с. Козловка, ул. Советская, дом 84
13:03:0312008:295	Республика Мордовия, Атяшевский район, с. Козловка, ул. Советская, дом 22 А
13:03:0312008:315	Республика Мордовия, Атяшевский район, с. Козловка
13:03:0312008:340	Республика Мордовия, Атяшевский район, с. Козловка
13:03:0312008:35	Республика Мордовия, Атяшевский район, с. Козловка, ул. Ленина, д. 45
13:03:0312008:368	Республика Мордовия, Атяшевский район, с. Козловка
13:03:0312008:46	Республика Мордовия, Атяшевский район, с. Козловка, ул. Горького, дом 14
13:03:0312008:64	Республика Мордовия, Атяшевский район, с. Козловка, ул. Ленина, дом 44
13:03:0312008:8	Республика Мордовия, муниципальный район Атяшевский, сельское поселение Козловское, село Козловка, улица Ленина, земельный участок 33
13:03:0312008:906	Республика Мордовия, муниципальный район Атяшевский, сельское поселение Козловское, село Козловка, улица Гагарина, земельный участок 23
13:03:0312008:914	Республика Мордовия, Атяшевский район, с. Козловка

Приложение № 2
к постановлению администрации
Атяшевского муниципального района
Республики Мордовия
от «24» сентября 2024 г. № 531

ОПИСАНИЕ МЕСТОПОЛОЖЕНИЯ ГРАНИЦ Публичный сервитут для использования земель и земельных участков в целях эксплуатации линейного объекта системы газоснабжения местного значения «Надземный газопровод низкого давления с.Козловка СХПК "Козловский"» (наименование объекта, местоположение границ которого описано)
Сведения об объекте

№ п/п	Характеристики объекта	Описание характеристик
1	2	3
1	Местоположение объекта	Республика Мордовия, р-н Атяшевский, с. Козловка
2	Площадь объекта ± величина погрешности определения площади ($P \pm \Delta P$)	30814±61 кв.м
3	Иные характеристики объекта	публичный сервитут в отношении земель и земельных участков в целях эксплуатации линейного объекта системы газоснабжения местного значения «Надземный газопровод низкого давления с.Козловка СХПК "Козловский"» сроком на 49 лет в пользу ООО "ИНВЕСТ-ТРЕЙДХАУС" (ИНН: 7716799274, ОГРН: 1157746640270)

ОПИСАНИЕ МЕСТОПОЛОЖЕНИЯ ГРАНИЦ					
Публичный сервитут для использования земель и земельных участков в целях эксплуатации линейного объекта системы газоснабжения местного значения «Надземный газопровод низкого давления с.Козловка СХПК "Козловский"» (наименование объекта, местоположение границ которого описано)					
Сведения о местоположении границ объекта					
1. Система координат МСК-13, зона 1					
2. Сведения о характерных точках границ объекта					
Обозначение характерных точек границ	Координаты, м		Метод определения координат характерной точки	Средняя квадратическая погрешность положения характерной точки (M _t), м	Описание обозначения точки на местности (при наличии)
	X	Y			
1	2	3	4	5	6
1	449474,56	1336902,84	Метод спутниковых геодезических измерений (определений)	0,10	—
2	449484,89	1336913,76	Метод спутниковых геодезических измерений (определений)	0,10	—
3	449492,77	1336921,80	Метод спутниковых геодезических измерений (определений)	0,10	—
4	449511,37	1336941,18	Метод спутниковых геодезических измерений (определений)	0,10	—
5	449524,75	1336954,43	Метод спутниковых геодезических измерений (определений)	0,10	—
6	449542,20	1336972,03	Метод спутниковых геодезических измерений (определений)	0,10	—
7	449564,09	1336993,64	Метод спутниковых геодезических измерений (определений)	0,10	—
8	449585,11	1337013,87	Метод спутниковых геодезических измерений (определений)	0,10	—
9	449602,94	1337031,79	Метод спутниковых геодезических измерений (определений)	0,10	—
10	449619,92	1337048,42	Метод спутниковых геодезических измерений (определений)	0,10	—
11	449634,18	1337062,76	Метод спутниковых геодезических измерений (определений)	0,10	—
12	449642,95	1337071,14	Метод спутниковых геодезических измерений (определений)	0,10	—
13	449651,28	1337078,91	Метод спутниковых геодезических измерений (определений)	0,10	—
14	449656,62	1337084,44	Метод спутниковых геодезических измерений (определений)	0,10	—
15	449673,91	1337101,76	Метод спутниковых геодезических измерений (определений)	0,10	—
16	449694,43	1337121,85	Метод спутниковых геодезических измерений (определений)	0,10	—
17	449701,70	1337128,71	Метод спутниковых геодезических измерений (определений)	0,10	—
18	449706,59	1337133,76	Метод спутниковых геодезических измерений (определений)	0,10	—
19	449715,16	1337142,74	Метод спутниковых геодезических измерений (определений)	0,10	—
20	449774,49	1337202,48	Метод спутниковых геодезических измерений (определений)	0,10	—
21	449802,51	1337231,23	Метод спутниковых геодезических измерений (определений)	0,10	—
22	449806,51	1337235,39	Метод спутниковых геодезических измерений (определений)	0,10	—
23	449818,79	1337247,99	Метод спутниковых геодезических измерений (определений)	0,10	—
24	449881,67	1337311,67	Метод спутниковых геодезических измерений (определений)	0,10	—
25	449905,27	1337335,37	Метод спутниковых геодезических измерений (определений)	0,10	—
26	449917,77	1337348,18	Метод спутниковых геодезических измерений (определений)	0,10	—
27	449944,25	1337374,75	Метод спутниковых геодезических измерений (определений)	0,10	—
28	449965,13	1337396,15	Метод спутниковых геодезических измерений (определений)	0,10	—
29	449972,24	1337403,59	Метод спутниковых геодезических измерений (определений)	0,10	—
30	449981,64	1337413,31	Метод спутниковых геодезических измерений (определений)	0,10	—
31	449986,94	1337418,58	Метод спутниковых геодезических измерений (определений)	0,10	—
32	449987,49	1337418,93	Метод спутниковых геодезических измерений (определений)	0,10	—
33	450002,02	1337434,82	Метод спутниковых геодезических измерений (определений)	0,10	—
34	450033,81	1337470,35	Метод спутниковых геодезических измерений (определений)	0,10	—
35	450048,00	1337485,16	Метод спутниковых геодезических измерений (определений)	0,10	—
36	450052,67	1337490,18	Метод спутниковых геодезических измерений (определений)	0,10	—
37	450062,03	1337499,93	Метод спутниковых геодезических измерений (определений)	0,10	—
38	450071,74	1337509,65	Метод спутниковых геодезических измерений (определений)	0,10	—
39	450076,44	1337514,54	Метод спутниковых геодезических измерений (определений)	0,10	—
40	450096,16	1337534,69	Метод спутниковых геодезических измерений (определений)	0,10	—
41	450111,49	1337550,58	Метод спутниковых геодезических измерений (определений)	0,10	—
42	450120,30	1337559,44	Метод спутниковых геодезических измерений (определений)	0,10	—
43	450121,44	1337559,97	Метод спутниковых геодезических измерений (определений)	0,10	—
44	450141,71	1337581,58	Метод спутниковых геодезических измерений (определений)	0,10	—
45	450163,25	1337604,00	Метод спутниковых геодезических измерений (определений)	0,10	—
46	450153,70	1337614,16	Метод спутниковых геодезических измерений (определений)	0,10	—
47	450183,82	1337642,56	Метод спутниковых геодезических измерений (определений)	0,10	—
48	450194,33	1337633,12	Метод спутниковых геодезических измерений (определений)	0,10	—
49	450200,98	1337640,82	Метод спутниковых геодезических измерений (определений)	0,10	—

ОПИСАНИЕ МЕСТОПОЛОЖЕНИЯ ГРАНИЦ**Публичный сервитут для использования земель и земельных участков в целях эксплуатации
линейного объекта системы газоснабжения местного значения «Надземный газопровод
низкого давления с.Козловка СХПК "Козловский"»**

(наименование объекта, местоположение границ которого описано)

Сведения о местоположении границ объекта

1	2	3	4	5	6
50	450204,49	1337644,68	Метод спутниковых геодезических измерений (определений)	0,10	—
51	450233,10	1337670,52	Метод спутниковых геодезических измерений (определений)	0,10	—
52	450230,79	1337672,13	Метод спутниковых геодезических измерений (определений)	0,10	—
53	450234,08	1337675,21	Метод спутниковых геодезических измерений (определений)	0,10	—
54	450236,18	1337672,90	Метод спутниковых геодезических измерений (определений)	0,10	—
55	450243,62	1337685,24	Метод спутниковых геодезических измерений (определений)	0,10	—
56	450249,55	1337690,88	Метод спутниковых геодезических измерений (определений)	0,10	—
57	450263,85	1337705,12	Метод спутниковых геодезических измерений (определений)	0,10	—
58	450268,78	1337710,19	Метод спутниковых геодезических измерений (определений)	0,10	—
59	450276,42	1337717,74	Метод спутниковых геодезических измерений (определений)	0,10	—
60	450278,27	1337719,41	Метод спутниковых геодезических измерений (определений)	0,10	—
61	450289,00	1337730,33	Метод спутниковых геодезических измерений (определений)	0,10	—
62	450334,56	1337775,47	Метод спутниковых геодезических измерений (определений)	0,10	—
63	450329,52	1337780,27	Метод спутниковых геодезических измерений (определений)	0,10	—
64	450339,77	1337790,29	Метод спутниковых геодезических измерений (определений)	0,10	—
65	450403,27	1337851,24	Метод спутниковых геодезических измерений (определений)	0,10	—
66	450426,45	1337873,89	Метод спутниковых геодезических измерений (определений)	0,10	—
67	450435,96	1337882,96	Метод спутниковых геодезических измерений (определений)	0,10	—
68	450437,10	1337881,91	Метод спутниковых геодезических измерений (определений)	0,10	—
69	450438,55	1337883,30	Метод спутниковых геодезических измерений (определений)	0,10	—
70	450440,06	1337881,95	Метод спутниковых геодезических измерений (определений)	0,10	—
71	450454,95	1337869,56	Метод спутниковых геодезических измерений (определений)	0,10	—
72	450485,48	1337843,60	Метод спутниковых геодезических измерений (определений)	0,10	—
73	450498,60	1337832,80	Метод спутниковых геодезических измерений (определений)	0,10	—
74	450505,74	1337826,70	Метод спутниковых геодезических измерений (определений)	0,10	—
75	450518,80	1337812,51	Метод спутниковых геодезических измерений (определений)	0,10	—
76	450530,43	1337800,06	Метод спутниковых геодезических измерений (определений)	0,10	—
77	450563,16	1337764,28	Метод спутниковых геодезических измерений (определений)	0,10	—
78	450593,11	1337732,00	Метод спутниковых геодезических измерений (определений)	0,10	—
79	450589,72	1337728,53	Метод спутниковых геодезических измерений (определений)	0,10	—
80	450613,51	1337702,68	Метод спутниковых геодезических измерений (определений)	0,10	—
81	450626,35	1337689,08	Метод спутниковых геодезических измерений (определений)	0,10	—
82	450627,88	1337690,37	Метод спутниковых геодезических измерений (определений)	0,10	—
83	450629,41	1337691,66	Метод спутниковых геодезических измерений (определений)	0,10	—
84	450616,43	1337705,42	Метод спутниковых геодезических измерений (определений)	0,10	—
85	450595,24	1337728,45	Метод спутниковых геодезических измерений (определений)	0,10	—
86	450595,86	1337729,09	Метод спутниковых геодезических измерений (определений)	0,10	—
87	450596,66	1337728,26	Метод спутниковых геодезических измерений (определений)	0,10	—
88	450599,02	1337729,95	Метод спутниковых геодезических измерений (определений)	0,10	—
89	450614,88	1337745,96	Метод спутниковых геодезических измерений (определений)	0,10	—
90	450632,50	1337729,25	Метод спутниковых геодезических измерений (определений)	0,10	—
91	450657,68	1337704,76	Метод спутниковых геодезических измерений (определений)	0,10	—
92	450678,89	1337683,66	Метод спутниковых геодезических измерений (определений)	0,10	—
93	450704,32	1337657,81	Метод спутниковых геодезических измерений (определений)	0,10	—
94	450725,89	1337635,53	Метод спутниковых геодезических измерений (определений)	0,10	—
95	450734,28	1337627,15	Метод спутниковых геодезических измерений (определений)	0,10	—
96	450754,99	1337605,59	Метод спутниковых геодезических измерений (определений)	0,10	—
97	450768,93	1337591,64	Метод спутниковых геодезических измерений (определений)	0,10	—
98	450815,69	1337543,68	Метод спутниковых геодезических измерений (определений)	0,10	—
99	450831,52	1337526,88	Метод спутниковых геодезических измерений (определений)	0,10	—
100	450847,62	1337509,64	Метод спутниковых геодезических измерений (определений)	0,10	—
101	450852,14	1337504,92	Метод спутниковых геодезических измерений (определений)	0,10	—
102	450843,16	1337495,28	Метод спутниковых геодезических измерений (определений)	0,10	—
103	450836,25	1337488,20	Метод спутниковых геодезических измерений (определений)	0,10	—
104	450831,61	1337483,73	Метод спутниковых геодезических измерений (определений)	0,10	—
105	450824,10	1337492,06	Метод спутниковых геодезических измерений (определений)	0,10	—
106	450815,08	1337501,90	Метод спутниковых геодезических измерений (определений)	0,10	—
107	450806,99	1337510,58	Метод спутниковых геодезических измерений (определений)	0,10	—
108	450799,07	1337519,24	Метод спутниковых геодезических измерений (определений)	0,10	—

ОПИСАНИЕ МЕСТОПОЛОЖЕНИЯ ГРАНИЦ**Публичный сервитут для использования земель и земельных участков в целях эксплуатации
линейного объекта системы газоснабжения местного значения «Надземный газопровод
низкого давления с.Козловка СХПК "Козловский"»**

(наименование объекта, местоположение границ которого описано)

Сведения о местоположении границ объекта

1	2	3	4	5	6
109	450776,92	1337540,90	Метод спутниковых геодезических измерений (определений)	0,10	—
110	450768,42	1337549,62	Метод спутниковых геодезических измерений (определений)	0,10	—
111	450766,99	1337548,22	Метод спутниковых геодезических измерений (определений)	0,10	—
112	450765,56	1337546,82	Метод спутниковых геодезических измерений (определений)	0,10	—
113	450774,08	1337538,08	Метод спутниковых геодезических измерений (определений)	0,10	—
114	450796,19	1337516,46	Метод спутниковых геодезических измерений (определений)	0,10	—
115	450804,05	1337507,86	Метод спутниковых геодезических измерений (определений)	0,10	—
116	450812,14	1337499,18	Метод спутниковых геодезических измерений (определений)	0,10	—
117	450821,14	1337489,36	Метод спутниковых геодезических измерений (определений)	0,10	—
118	450831,41	1337477,97	Метод спутниковых геодезических измерений (определений)	0,10	—
119	450839,07	1337485,36	Метод спутниковых геодезических измерений (определений)	0,10	—
120	450846,06	1337492,52	Метод спутниковых геодезических измерений (определений)	0,10	—
121	450854,90	1337502,02	Метод спутниковых геодезических измерений (определений)	0,10	—
122	450864,57	1337491,82	Метод спутниковых геодезических измерений (определений)	0,10	—
123	450873,24	1337483,35	Метод спутниковых геодезических измерений (определений)	0,10	—
124	450895,08	1337462,98	Метод спутниковых геодезических измерений (определений)	0,10	—
125	450899,27	1337459,25	Метод спутниковых геодезических измерений (определений)	0,10	—
126	450900,53	1337457,99	Метод спутниковых геодезических измерений (определений)	0,10	—
127	450901,94	1337459,40	Метод спутниковых геодезических измерений (определений)	0,10	—
128	450903,35	1337460,81	Метод спутниковых геодезических измерений (определений)	0,10	—
129	450902,01	1337462,15	Метод спутниковых геодезических измерений (определений)	0,10	—
130	450897,78	1337465,94	Метод спутниковых геодезических измерений (определений)	0,10	—
131	450876,00	1337486,25	Метод спутниковых геодезических измерений (определений)	0,10	—
132	450867,41	1337494,62	Метод спутниковых геодезических измерений (определений)	0,10	—
133	450856,34	1337506,32	Метод спутниковых геодезических измерений (определений)	0,10	—
134	450850,52	1337512,38	Метод спутниковых геодезических измерений (определений)	0,10	—
135	450834,44	1337529,62	Метод спутниковых геодезических измерений (определений)	0,10	—
136	450818,57	1337546,44	Метод спутниковых геодезических измерений (определений)	0,10	—
137	450771,77	1337594,44	Метод спутниковых геодезических измерений (определений)	0,10	—
138	450757,85	1337608,39	Метод спутниковых геодезических измерений (определений)	0,10	—
139	450737,14	1337629,95	Метод спутниковых геодезических измерений (определений)	0,10	—
140	450728,75	1337638,33	Метод спутниковых геодезических измерений (определений)	0,10	—
141	450707,18	1337660,61	Метод спутниковых геодезических измерений (определений)	0,10	—
142	450681,73	1337686,48	Метод спутниковых геодезических измерений (определений)	0,10	—
143	450660,48	1337707,62	Метод спутниковых геодезических измерений (определений)	0,10	—
144	450635,28	1337732,13	Метод спутниковых геодезических измерений (определений)	0,10	—
145	450614,80	1337751,54	Метод спутниковых геодезических измерений (определений)	0,10	—
146	450597,04	1337733,64	Метод спутниковых геодезических измерений (определений)	0,10	—
147	450566,10	1337766,98	Метод спутниковых геодезических измерений (определений)	0,10	—
148	450550,09	1337784,58	Метод спутниковых геодезических измерений (определений)	0,10	—
149	450551,62	1337786,16	Метод спутниковых геодезических измерений (определений)	0,10	—
150	450557,96	1337792,41	Метод спутниковых геодезических измерений (определений)	0,10	—
151	450564,63	1337799,17	Метод спутниковых геодезических измерений (определений)	0,10	—
152	450569,67	1337804,38	Метод спутниковых геодезических измерений (определений)	0,10	—
153	450592,26	1337827,29	Метод спутниковых геодезических измерений (определений)	0,10	—
154	450619,53	1337854,38	Метод спутниковых геодезических измерений (определений)	0,10	—
155	450658,20	1337892,69	Метод спутниковых геодезических измерений (определений)	0,10	—
156	450698,65	1337934,02	Метод спутниковых геодезических измерений (определений)	0,10	—
157	450715,60	1337951,79	Метод спутниковых геодезических измерений (определений)	0,10	—
158	450753,42	1337992,38	Метод спутниковых геодезических измерений (определений)	0,10	—
159	450781,27	1338020,24	Метод спутниковых геодезических измерений (определений)	0,10	—
160	450794,92	1338034,08	Метод спутниковых геодезических измерений (определений)	0,10	—
161	450829,06	1338069,78	Метод спутниковых геодезических измерений (определений)	0,10	—
162	450848,02	1338089,74	Метод спутниковых геодезических измерений (определений)	0,10	—
163	450871,05	1338113,62	Метод спутниковых геодезических измерений (определений)	0,10	—
164	450872,36	1338115,00	Метод спутниковых геодезических измерений (определений)	0,10	—
165	450880,03	1338122,96	Метод спутниковых геодезических измерений (определений)	0,10	—
166	450888,33	1338131,84	Метод спутниковых геодезических измерений (определений)	0,10	—
167	450896,30	1338125,09	Метод спутниковых геодезических измерений (определений)	0,10	—

ОПИСАНИЕ МЕСТОПОЛОЖЕНИЯ ГРАНИЦ**Публичный сервитут для использования земель и земельных участков в целях эксплуатации
линейного объекта системы газоснабжения местного значения «Надземный газопровод
низкого давления с.Козловка СХПК "Козловский"»**

(наименование объекта, местоположение границ которого описано)

Сведения о местоположении границ объекта

1	2	3	4	5	6
168	450914,64	1338142,33	Метод спутниковых геодезических измерений (определений)	0,10	—
169	450927,61	1338154,90	Метод спутниковых геодезических измерений (определений)	0,10	—
170	450949,33	1338175,65	Метод спутниковых геодезических измерений (определений)	0,10	—
171	450970,24	1338192,99	Метод спутниковых геодезических измерений (определений)	0,10	—
172	450974,73	1338196,20	Метод спутниковых геодезических измерений (определений)	0,10	—
173	451001,55	1338213,60	Метод спутниковых геодезических измерений (определений)	0,10	—
174	451020,46	1338226,78	Метод спутниковых геодезических измерений (определений)	0,10	—
175	451036,57	1338237,72	Метод спутниковых геодезических измерений (определений)	0,10	—
176	451047,50	1338244,94	Метод спутниковых геодезических измерений (определений)	0,10	—
177	451064,71	1338256,90	Метод спутниковых геодезических измерений (определений)	0,10	—
178	451070,97	1338261,25	Метод спутниковых геодезических измерений (определений)	0,10	—
179	451079,37	1338249,22	Метод спутниковых геодезических измерений (определений)	0,10	—
180	451088,71	1338236,92	Метод спутниковых геодезических измерений (определений)	0,10	—
181	451109,36	1338208,12	Метод спутниковых геодезических измерений (определений)	0,10	—
182	451142,29	1338163,67	Метод спутниковых геодезических измерений (определений)	0,10	—
183	451149,98	1338157,64	Метод спутниковых геодезических измерений (определений)	0,10	—
184	451150,66	1338156,98	Метод спутниковых геодезических измерений (определений)	0,10	—
185	451165,88	1338145,37	Метод спутниковых геодезических измерений (определений)	0,10	—
186	451175,27	1338138,01	Метод спутниковых геодезических измерений (определений)	0,10	—
187	451193,74	1338124,03	Метод спутниковых геодезических измерений (определений)	0,10	—
188	451222,70	1338159,47	Метод спутниковых геодезических измерений (определений)	0,10	—
189	451282,35	1338233,64	Метод спутниковых геодезических измерений (определений)	0,10	—
190	451280,79	1338234,89	Метод спутниковых геодезических измерений (определений)	0,10	—
191	451279,23	1338236,14	Метод спутниковых геодезических измерений (определений)	0,10	—
192	451219,60	1338161,99	Метод спутниковых геодезических измерений (определений)	0,10	—
193	451193,08	1338129,55	Метод спутниковых геодезических измерений (определений)	0,10	—
194	451177,71	1338141,17	Метод спутниковых геодезических измерений (определений)	0,10	—
195	451168,32	1338148,53	Метод спутниковых геодезических измерений (определений)	0,10	—
196	451153,28	1338160,00	Метод спутниковых геодезических измерений (определений)	0,10	—
197	451152,62	1338160,66	Метод спутниковых геодезических измерений (определений)	0,10	—
198	451145,21	1338166,45	Метод спутниковых геодезических измерений (определений)	0,10	—
199	451112,60	1338210,48	Метод спутниковых геодезических измерений (определений)	0,10	—
200	451091,93	1338239,30	Метод спутниковых геодезических измерений (определений)	0,10	—
201	451082,61	1338251,58	Метод спутниковых геодезических измерений (определений)	0,10	—
202	451074,29	1338263,49	Метод спутниковых геодезических измерений (определений)	0,10	—
203	451089,44	1338273,48	Метод спутниковых геодезических измерений (определений)	0,10	—
204	451088,34	1338275,15	Метод спутниковых геодезических измерений (определений)	0,10	—
205	451087,24	1338276,82	Метод спутниковых геодезических измерений (определений)	0,10	—
206	451070,35	1338265,69	Метод спутниковых геодезических измерений (определений)	0,10	—
207	451063,92	1338261,22	Метод спутниковых геодезических измерений (определений)	0,10	—
208	451054,44	1338272,33	Метод спутниковых геодезических измерений (определений)	0,10	—
209	451048,22	1338279,61	Метод спутниковых геодезических измерений (определений)	0,10	—
210	451045,90	1338282,17	Метод спутниковых геодезических измерений (определений)	0,10	—
211	451052,99	1338289,43	Метод спутниковых геодезических измерений (определений)	0,10	—
212	451064,46	1338300,98	Метод спутниковых геодезических измерений (определений)	0,10	—
213	451089,12	1338326,45	Метод спутниковых геодезических измерений (определений)	0,10	—
214	451089,84	1338327,08	Метод спутниковых геодезических измерений (определений)	0,10	—
215	451088,55	1338328,61	Метод спутниковых геодезических измерений (определений)	0,10	—
216	451087,26	1338330,14	Метод спутниковых геодезических измерений (определений)	0,10	—
217	451086,34	1338329,33	Метод спутниковых геодезических измерений (определений)	0,10	—
218	451061,60	1338303,78	Метод спутниковых геодезических измерений (определений)	0,10	—
219	451050,13	1338292,23	Метод спутниковых геодезических измерений (определений)	0,10	—
220	451043,21	1338285,14	Метод спутниковых геодезических измерений (определений)	0,10	—
221	451037,64	1338291,24	Метод спутниковых геодезических измерений (определений)	0,10	—
222	451026,84	1338282,67	Метод спутниковых геодезических измерений (определений)	0,10	—
223	451019,28	1338290,65	Метод спутниковых геодезических измерений (определений)	0,10	—
224	451000,13	1338311,27	Метод спутниковых геодезических измерений (определений)	0,10	—
225	451001,27	1338325,90	Метод спутниковых геодезических измерений (определений)	0,10	—
226	451001,97	1338337,19	Метод спутниковых геодезических измерений (определений)	0,10	—

ОПИСАНИЕ МЕСТОПОЛОЖЕНИЯ ГРАНИЦ**Публичный сервитут для использования земель и земельных участков в целях эксплуатации
линейного объекта системы газоснабжения местного значения «Надземный газопровод
низкого давления с.Козловка СХПК "Козловский"»**

(наименование объекта, местоположение границ которого описано)

Сведения о местоположении границ объекта

1	2	3	4	5	6
227	451004,08	1338364,37	Метод спутниковых геодезических измерений (определений)	0,10	—
228	451005,66	1338383,03	Метод спутниковых геодезических измерений (определений)	0,10	—
229	451003,67	1338383,20	Метод спутниковых геодезических измерений (определений)	0,10	—
230	451001,68	1338383,37	Метод спутниковых геодезических измерений (определений)	0,10	—
231	451000,10	1338364,69	Метод спутниковых геодезических измерений (определений)	0,10	—
232	450997,97	1338337,47	Метод спутниковых геодезических измерений (определений)	0,10	—
233	450997,55	1338330,64	Метод спутниковых геодезических измерений (определений)	0,10	—
234	450959,03	1338337,60	Метод спутниковых геодезических измерений (определений)	0,10	—
235	450929,84	1338343,14	Метод спутниковых геодезических измерений (определений)	0,10	—
236	450931,05	1338357,75	Метод спутниковых геодезических измерений (определений)	0,10	—
237	450934,54	1338401,84	Метод спутниковых геодезических измерений (определений)	0,10	—
238	450932,55	1338402,00	Метод спутниковых геодезических измерений (определений)	0,10	—
239	450930,56	1338402,16	Метод спутниковых геодезических измерений (определений)	0,10	—
240	450927,07	1338358,07	Метод спутниковых геодезических измерений (определений)	0,10	—
241	450925,88	1338343,89	Метод спутниковых геодезических измерений (определений)	0,10	—
242	450909,38	1338347,03	Метод спутниковых геодезических измерений (определений)	0,10	—
243	450866,47	1338355,28	Метод спутниковых геодезических измерений (определений)	0,10	—
244	450863,15	1338370,45	Метод спутниковых геодезических измерений (определений)	0,10	—
245	450861,82	1338377,70	Метод спутниковых геодезических измерений (определений)	0,10	—
246	450859,81	1338386,29	Метод спутниковых геодезических измерений (определений)	0,10	—
247	450860,25	1338408,82	Метод спутниковых геодезических измерений (определений)	0,10	—
248	450858,25	1338408,86	Метод спутниковых геодезических измерений (определений)	0,10	—
249	450856,25	1338408,90	Метод спутниковых геодезических измерений (определений)	0,10	—
250	450855,81	1338385,87	Метод спутниковых геодезических измерений (определений)	0,10	—
251	450857,90	1338376,88	Метод спутниковых геодезических измерений (определений)	0,10	—
252	450859,23	1338369,65	Метод спутниковых геодезических измерений (определений)	0,10	—
253	450862,20	1338356,05	Метод спутниковых геодезических измерений (определений)	0,10	—
254	450861,43	1338356,19	Метод спутниковых геодезических измерений (определений)	0,10	—
255	450843,22	1338343,79	Метод спутниковых геодезических измерений (определений)	0,10	—
256	450828,45	1338333,07	Метод спутниковых геодезических измерений (определений)	0,10	—
257	450818,60	1338325,79	Метод спутниковых геодезических измерений (определений)	0,10	—
258	450804,12	1338314,96	Метод спутниковых геодезических измерений (определений)	0,10	—
259	450762,80	1338284,49	Метод спутниковых геодезических измерений (определений)	0,10	—
260	450748,87	1338297,93	Метод спутниковых геодезических измерений (определений)	0,10	—
261	450741,88	1338304,76	Метод спутниковых геодезических измерений (определений)	0,10	—
262	450732,08	1338314,25	Метод спутниковых геодезических измерений (определений)	0,10	—
263	450732,75	1338314,91	Метод спутниковых геодезических измерений (определений)	0,10	—
264	450738,55	1338335,85	Метод спутниковых геодезических измерений (определений)	0,10	—
265	450740,11	1338344,27	Метод спутниковых геодезических измерений (определений)	0,10	—
266	450745,09	1338369,93	Метод спутниковых геодезических измерений (определений)	0,10	—
267	450740,88	1338370,80	Метод спутниковых геодезических измерений (определений)	0,10	—
268	450746,33	1338435,07	Метод спутниковых геодезических измерений (определений)	0,10	—
269	450736,89	1338453,16	Метод спутниковых геодезических измерений (определений)	0,10	—
270	450723,55	1338477,64	Метод спутниковых геодезических измерений (определений)	0,10	—
271	450721,92	1338480,86	Метод спутниковых геодезических измерений (определений)	0,10	—
272	450720,74	1338481,08	Метод спутниковых геодезических измерений (определений)	0,10	—
273	450720,37	1338479,12	Метод спутниковых геодезических измерений (определений)	0,10	—
274	450720,00	1338477,16	Метод спутниковых геодезических измерений (определений)	0,10	—
275	450719,24	1338477,30	Метод спутниковых геодезических измерений (определений)	0,10	—
276	450720,01	1338475,78	Метод спутниковых геодезических измерений (определений)	0,10	—
277	450733,37	1338451,28	Метод спутниковых геодезических измерений (определений)	0,10	—
278	450742,25	1338434,25	Метод спутниковых геодезических измерений (определений)	0,10	—
279	450736,60	1338367,60	Метод спутниковых геодезических измерений (определений)	0,10	—
280	450740,41	1338366,81	Метод спутниковых геодезических измерений (определений)	0,10	—
281	450736,17	1338345,01	Метод спутниковых геодезических измерений (определений)	0,10	—
282	450734,65	1338336,75	Метод спутниковых геодезических измерений (определений)	0,10	—
283	450729,17	1338317,06	Метод спутниковых геодезических измерений (определений)	0,10	—
284	450702,05	1338289,20	Метод спутниковых геодезических измерений (определений)	0,10	—
285	450685,19	1338306,77	Метод спутниковых геодезических измерений (определений)	0,10	—

ОПИСАНИЕ МЕСТОПОЛОЖЕНИЯ ГРАНИЦ**Публичный сервитут для использования земель и земельных участков в целях эксплуатации
линейного объекта системы газоснабжения местного значения «Надземный газопровод
низкого давления с.Козловка СХПК "Козловский"»**

(наименование объекта, местоположение границ которого описано)

Сведения о местоположении границ объекта

1	2	3	4	5	6
286	450655,05	1338337,61	Метод спутниковых геодезических измерений (определений)	0,10	—
287	450636,80	1338356,39	Метод спутниковых геодезических измерений (определений)	0,10	—
288	450636,17	1338357,00	Метод спутниковых геодезических измерений (определений)	0,10	—
289	450631,09	1338362,27	Метод спутниковых геодезических измерений (определений)	0,10	—
290	450629,03	1338364,58	Метод спутниковых геодезических измерений (определений)	0,10	—
291	450623,84	1338358,58	Метод спутниковых геодезических измерений (определений)	0,10	—
292	450615,41	1338365,95	Метод спутниковых геодезических измерений (определений)	0,10	—
293	450609,06	1338371,37	Метод спутниковых геодезических измерений (определений)	0,10	—
294	450597,05	1338381,99	Метод спутниковых геодезических измерений (определений)	0,10	—
295	450598,77	1338383,98	Метод спутниковых геодезических измерений (определений)	0,10	—
296	450581,78	1338398,02	Метод спутниковых геодезических измерений (определений)	0,10	—
297	450580,51	1338396,48	Метод спутниковых геодезических измерений (определений)	0,10	—
298	450579,24	1338394,94	Метод спутниковых геодезических измерений (определений)	0,10	—
299	450593,07	1338383,50	Метод спутниковых геодезических измерений (определений)	0,10	—
300	450591,45	1338381,61	Метод спутниковых геодезических измерений (определений)	0,10	—
301	450604,79	1338369,80	Метод спутниковых геодезических измерений (определений)	0,10	—
302	450584,03	1338349,64	Метод спутниковых геодезических измерений (определений)	0,10	—
303	450585,42	1338348,21	Метод спутниковых геодезических измерений (определений)	0,10	—
304	450586,81	1338346,78	Метод спутниковых геодезических измерений (определений)	0,10	—
305	450607,82	1338367,17	Метод спутниковых геодезических измерений (определений)	0,10	—
306	450612,79	1338362,93	Метод спутниковых геодезических измерений (определений)	0,10	—
307	450624,24	1338352,92	Метод спутниковых геодезических измерений (определений)	0,10	—
308	450629,07	1338358,52	Метод спутниковых геодезических измерений (определений)	0,10	—
309	450628,15	1338359,55	Метод спутниковых геодезических измерений (определений)	0,10	—
310	450633,33	1338354,18	Метод спутниковых геодезических измерений (определений)	0,10	—
311	450633,98	1338353,55	Метод спутниковых геодезических измерений (определений)	0,10	—
312	450652,19	1338334,81	Метод спутниковых геодезических измерений (определений)	0,10	—
313	450682,31	1338303,99	Метод спутниковых геодезических измерений (определений)	0,10	—
314	450699,26	1338286,34	Метод спутниковых геодезических измерений (определений)	0,10	—
315	450698,17	1338285,22	Метод спутниковых геодезических измерений (определений)	0,10	—
316	450693,93	1338280,92	Метод спутниковых геодезических измерений (определений)	0,10	—
317	450673,42	1338260,61	Метод спутниковых геодезических измерений (определений)	0,10	—
318	450669,15	1338256,34	Метод спутниковых геодезических измерений (определений)	0,10	—
319	450653,01	1338240,61	Метод спутниковых геодезических измерений (определений)	0,10	—
320	450644,23	1338232,31	Метод спутниковых геодезических измерений (определений)	0,10	—
321	450587,96	1338171,38	Метод спутниковых геодезических измерений (определений)	0,10	—
322	450583,98	1338167,72	Метод спутниковых геодезических измерений (определений)	0,10	—
323	450554,75	1338142,18	Метод спутниковых геодезических измерений (определений)	0,10	—
324	450531,73	1338121,81	Метод спутниковых геодезических измерений (определений)	0,10	—
325	450524,96	1338115,24	Метод спутниковых геодезических измерений (определений)	0,10	—
326	450498,57	1338088,51	Метод спутниковых геодезических измерений (определений)	0,10	—
327	450483,43	1338071,37	Метод спутниковых геодезических измерений (определений)	0,10	—
328	450471,71	1338057,57	Метод спутниковых геодезических измерений (определений)	0,10	—
329	450468,06	1338053,03	Метод спутниковых геодезических измерений (определений)	0,10	—
330	450446,74	1338028,52	Метод спутниковых геодезических измерений (определений)	0,10	—
331	450432,23	1338012,38	Метод спутниковых геодезических измерений (определений)	0,10	—
332	450425,03	1338004,86	Метод спутниковых геодезических измерений (определений)	0,10	—
333	450417,42	1337997,03	Метод спутниковых геодезических измерений (определений)	0,10	—
334	450416,84	1337996,46	Метод спутниковых геодезических измерений (определений)	0,10	—
335	450411,39	1337988,89	Метод спутниковых геодезических измерений (определений)	0,10	—
336	450411,09	1337988,26	Метод спутниковых геодезических измерений (определений)	0,10	—
337	450395,49	1337973,94	Метод спутниковых геодезических измерений (определений)	0,10	—
338	450388,54	1337967,44	Метод спутниковых геодезических измерений (определений)	0,10	—
339	450396,42	1337958,91	Метод спутниковых геодезических измерений (определений)	0,10	—
340	450414,67	1337944,48	Метод спутниковых геодезических измерений (определений)	0,10	—
341	450438,39	1337926,93	Метод спутниковых геодезических измерений (определений)	0,10	—
342	450444,41	1337922,05	Метод спутниковых геодезических измерений (определений)	0,10	—
343	450436,71	1337911,98	Метод спутниковых геодезических измерений (определений)	0,10	—
344	450424,10	1337895,19	Метод спутниковых геодезических измерений (определений)	0,10	—

ОПИСАНИЕ МЕСТОПОЛОЖЕНИЯ ГРАНИЦ**Публичный сервитут для использования земель и земельных участков в целях эксплуатации
линейного объекта системы газоснабжения местного значения «Надземный газопровод
низкого давления с.Козловка СХПК "Козловский"»**

(наименование объекта, местоположение границ которого описано)

Сведения о местоположении границ объекта

1	2	3	4	5	6
345	450428,06	1337891,90	Метод спутниковых геодезических измерений (определений)	0,10	—
346	450434,21	1337886,81	Метод спутниковых геодезических измерений (определений)	0,10	—
347	450423,67	1337876,77	Метод спутниковых геодезических измерений (определений)	0,10	—
348	450400,49	1337854,12	Метод спутниковых геодезических измерений (определений)	0,10	—
349	450336,99	1337793,17	Метод спутниковых геодезических измерений (определений)	0,10	—
350	450323,76	1337780,23	Метод спутниковых геодезических измерений (определений)	0,10	—
351	450328,82	1337775,41	Метод спутниковых геодезических измерений (определений)	0,10	—
352	450286,16	1337733,15	Метод спутниковых геодезических измерений (определений)	0,10	—
353	450276,91	1337723,72	Метод спутниковых геодезических измерений (определений)	0,10	—
354	450272,03	1337728,78	Метод спутниковых геодезических измерений (определений)	0,10	—
355	450271,13	1337729,90	Метод спутниковых геодезических измерений (определений)	0,10	—
356	450263,65	1337737,58	Метод спутниковых геодезических измерений (определений)	0,10	—
357	450251,60	1337750,13	Метод спутниковых геодезических измерений (определений)	0,10	—
358	450238,52	1337763,47	Метод спутниковых геодезических измерений (определений)	0,10	—
359	450262,91	1337789,63	Метод спутниковых геодезических измерений (определений)	0,10	—
360	450274,69	1337801,84	Метод спутниковых геодезических измерений (определений)	0,10	—
361	450273,25	1337803,23	Метод спутниковых геодезических измерений (определений)	0,10	—
362	450271,81	1337804,62	Метод спутниковых геодезических измерений (определений)	0,10	—
363	450260,01	1337792,39	Метод спутниковых геодезических измерений (определений)	0,10	—
364	450235,72	1337766,32	Метод спутниковых геодезических измерений (определений)	0,10	—
365	450208,70	1337737,89	Метод спутниковых геодезических измерений (определений)	0,10	—
366	450198,79	1337727,63	Метод спутниковых геодезических измерений (определений)	0,10	—
367	450177,37	1337705,88	Метод спутниковых геодезических измерений (определений)	0,10	—
368	450162,92	1337690,80	Метод спутниковых геодезических измерений (определений)	0,10	—
369	450143,30	1337671,34	Метод спутниковых геодезических измерений (определений)	0,10	—
370	450115,00	1337642,41	Метод спутниковых геодезических измерений (определений)	0,10	—
371	450096,75	1337623,47	Метод спутниковых геодезических измерений (определений)	0,10	—
372	450082,25	1337608,66	Метод спутниковых геодезических измерений (определений)	0,10	—
373	450044,80	1337570,42	Метод спутниковых геодезических измерений (определений)	0,10	—
374	450029,97	1337555,90	Метод спутниковых геодезических измерений (определений)	0,10	—
375	450015,30	1337540,33	Метод спутниковых геодезических измерений (определений)	0,10	—
376	449998,89	1337523,95	Метод спутниковых геодезических измерений (определений)	0,10	—
377	449979,78	1337504,74	Метод спутниковых геодезических измерений (определений)	0,10	—
378	449965,15	1337489,60	Метод спутниковых геодезических измерений (определений)	0,10	—
379	449931,04	1337454,95	Метод спутниковых геодезических измерений (определений)	0,10	—
380	449925,39	1337449,08	Метод спутниковых геодезических измерений (определений)	0,10	—
381	449891,72	1337413,75	Метод спутниковых геодезических измерений (определений)	0,10	—
382	449874,38	1337394,93	Метод спутниковых геодезических измерений (определений)	0,10	—
383	449860,05	1337380,34	Метод спутниковых геодезических измерений (определений)	0,10	—
384	449855,71	1337376,11	Метод спутниковых геодезических измерений (определений)	0,10	—
385	449815,91	1337335,54	Метод спутниковых геодезических измерений (определений)	0,10	—
386	449792,59	1337310,72	Метод спутниковых геодезических измерений (определений)	0,10	—
387	449787,73	1337305,39	Метод спутниковых геодезических измерений (определений)	0,10	—
388	449771,84	1337288,89	Метод спутниковых геодезических измерений (определений)	0,10	—
389	449769,16	1337285,97	Метод спутниковых геодезических измерений (определений)	0,10	—
390	449751,02	1337267,16	Метод спутниковых геодезических измерений (определений)	0,10	—
391	449749,11	1337265,25	Метод спутниковых геодезических измерений (определений)	0,10	—
392	449741,70	1337258,22	Метод спутниковых геодезических измерений (определений)	0,10	—
393	449730,09	1337247,79	Метод спутниковых геодезических измерений (определений)	0,10	—
394	449714,98	1337233,38	Метод спутниковых геодезических измерений (определений)	0,10	—
395	449667,52	1337188,26	Метод спутниковых геодезических измерений (определений)	0,10	—
396	449647,53	1337170,24	Метод спутниковых геодезических измерений (определений)	0,10	—
397	449657,04	1337159,20	Метод спутниковых геодезических измерений (определений)	0,10	—
398	449666,08	1337149,00	Метод спутниковых геодезических измерений (определений)	0,10	—
399	449666,71	1337148,20	Метод спутниковых геодезических измерений (определений)	0,10	—
400	449673,49	1337141,41	Метод спутниковых геодезических измерений (определений)	0,10	—
401	449678,91	1337135,43	Метод спутниковых геодезических измерений (определений)	0,10	—
402	449690,24	1337123,35	Метод спутниковых геодезических измерений (определений)	0,10	—
403	449671,09	1337104,60	Метод спутниковых геодезических измерений (определений)	0,10	—

ОПИСАНИЕ МЕСТОПОЛОЖЕНИЯ ГРАНИЦ

Публичный сервитут для использования земель и земельных участков в целях эксплуатации
линейного объекта системы газоснабжения местного значения «Надземный газопровод
низкого давления с.Козловка СХПК "Козловский"»

(наименование объекта, местоположение границ которого описано)

Сведения о местоположении границ объекта

1	2	3	4	5	6
404	449653,76	1337087,24	Метод спутниковых геодезических измерений (определений)	0,10	—
405	449648,48	1337081,77	Метод спутниковых геодезических измерений (определений)	0,10	—
406	449640,21	1337074,04	Метод спутниковых геодезических измерений (определений)	0,10	—
407	449631,38	1337065,62	Метод спутниковых геодезических измерений (определений)	0,10	—
408	449617,10	1337051,26	Метод спутниковых геодезических измерений (определений)	0,10	—
409	449600,12	1337034,63	Метод спутниковых геодезических измерений (определений)	0,10	—
410	449582,31	1337016,73	Метод спутниковых геодезических измерений (определений)	0,10	—
411	449561,29	1336996,50	Метод спутниковых геодезических измерений (определений)	0,10	—
412	449539,38	1336974,87	Метод спутниковых геодезических измерений (определений)	0,10	—
413	449521,93	1336957,25	Метод спутниковых геодезических измерений (определений)	0,10	—
414	449508,53	1336943,98	Метод спутниковых геодезических измерений (определений)	0,10	—
415	449491,21	1336925,95	Метод спутниковых геодезических измерений (определений)	0,10	—
416	449483,51	1336933,08	Метод спутниковых геодезических измерений (определений)	0,10	—
417	449480,05	1336936,18	Метод спутниковых геодезических измерений (определений)	0,10	—
418	449476,86	1336939,65	Метод спутниковых геодезических измерений (определений)	0,10	—
419	449476,30	1336939,97	Метод спутниковых геодезических измерений (определений)	0,10	—
420	449470,11	1336945,91	Метод спутниковых геодезических измерений (определений)	0,10	—
421	449469,96	1336946,46	Метод спутниковых геодезических измерений (определений)	0,10	—
422	449464,34	1336951,23	Метод спутниковых геодезических измерений (определений)	0,10	—
423	449456,74	1336958,64	Метод спутниковых геодезических измерений (определений)	0,10	—
424	449451,35	1336963,66	Метод спутниковых геодезических измерений (определений)	0,10	—
425	449482,06	1336993,37	Метод спутниковых геодезических измерений (определений)	0,10	—
426	449494,80	1337006,15	Метод спутниковых геодезических измерений (определений)	0,10	—
427	449526,29	1337038,43	Метод спутниковых геодезических измерений (определений)	0,10	—
428	449546,21	1337058,66	Метод спутниковых геодезических измерений (определений)	0,10	—
429	449544,79	1337060,06	Метод спутниковых геодезических измерений (определений)	0,10	—
430	449543,37	1337061,46	Метод спутниковых геодезических измерений (определений)	0,10	—
431	449523,43	1337041,23	Метод спутниковых геодезических измерений (определений)	0,10	—
432	449491,96	1337008,95	Метод спутниковых геодезических измерений (определений)	0,10	—
433	449479,26	1336996,23	Метод спутниковых геодезических измерений (определений)	0,10	—
434	449445,53	1336963,60	Метод спутниковых геодезических измерений (определений)	0,10	—
435	449453,98	1336955,74	Метод спутниковых геодезических измерений (определений)	0,10	—
436	449461,64	1336948,27	Метод спутниковых геодезических измерений (определений)	0,10	—
437	449466,42	1336944,22	Метод спутниковых геодезических измерений (определений)	0,10	—
438	449466,53	1336943,79	Метод спутниковых геодезических измерений (определений)	0,10	—
439	449473,88	1336936,75	Метод спутниковых геодезических измерений (определений)	0,10	—
440	449474,32	1336936,49	Метод спутниковых геодезических измерений (определений)	0,10	—
441	449477,23	1336933,34	Метод спутниковых геодезических измерений (определений)	0,10	—
442	449480,81	1336930,12	Метод спутниковых геодезических измерений (определений)	0,10	—
443	449488,42	1336923,08	Метод спутниковых геодезических измерений (определений)	0,10	—
444	449482,01	1336916,54	Метод спутниковых геодезических измерений (определений)	0,10	—
445	449471,66	1336905,58	Метод спутниковых геодезических измерений (определений)	0,10	—
446	449473,11	1336904,21	Метод спутниковых геодезических измерений (определений)	0,10	—
1	449474,56	1336902,84	Метод спутниковых геодезических измерений (определений)	0,10	—
447	450547,42	1337787,57	Метод спутниковых геодезических измерений (определений)	0,10	—
448	450548,78	1337788,98	Метод спутниковых геодезических измерений (определений)	0,10	—
449	450555,12	1337795,23	Метод спутниковых геодезических измерений (определений)	0,10	—
450	450561,87	1337802,07	Метод спутниковых геодезических измерений (определений)	0,10	—
451	450566,81	1337807,18	Метод спутниковых геодезических измерений (определений)	0,10	—
452	450589,42	1337830,11	Метод спутниковых геодезических измерений (определений)	0,10	—
453	450616,71	1337857,22	Метод спутниковых геодезических измерений (определений)	0,10	—
454	450655,36	1337895,51	Метод спутниковых геодезических измерений (определений)	0,10	—
455	450695,77	1337936,80	Метод спутниковых геодезических измерений (определений)	0,10	—
456	450712,68	1337954,53	Метод спутниковых геодезических измерений (определений)	0,10	—
457	450749,01	1337993,53	Метод спутниковых геодезических измерений (определений)	0,10	—
458	450738,66	1338004,40	Метод спутниковых геодезических измерений (определений)	0,10	—
459	450733,21	1338009,84	Метод спутниковых геодезических измерений (определений)	0,10	—
460	450717,94	1338025,44	Метод спутниковых геодезических измерений (определений)	0,10	—

ОПИСАНИЕ МЕСТОПОЛОЖЕНИЯ ГРАНИЦ**Публичный сервитут для использования земель и земельных участков в целях эксплуатации
линейного объекта системы газоснабжения местного значения «Надземный газопровод
низкого давления с.Козловка СХПК "Козловский"»**

(наименование объекта, местоположение границ которого описано)

Сведения о местоположении границ объекта

1	2	3	4	5	6
461	450699,00	1338044,37	Метод спутниковых геодезических измерений (определений)	0,10	—
462	450700,42	1338045,77	Метод спутниковых геодезических измерений (определений)	0,10	—
463	450701,84	1338047,17	Метод спутниковых геодезических измерений (определений)	0,10	—
464	450717,32	1338031,70	Метод спутниковых геодезических измерений (определений)	0,10	—
465	450717,22	1338043,52	Метод спутниковых геодезических измерений (определений)	0,10	—
466	450716,06	1338044,82	Метод спутниковых геодезических измерений (определений)	0,10	—
467	450719,21	1338048,00	Метод спутниковых геодезических измерений (определений)	0,10	—
468	450722,39	1338050,42	Метод спутниковых геодезических измерений (определений)	0,10	—
469	450724,74	1338047,82	Метод спутниковых геодезических измерений (определений)	0,10	—
470	450721,54	1338044,68	Метод спутниковых геодезических измерений (определений)	0,10	—
471	450721,36	1338027,65	Метод спутниковых геодезических измерений (определений)	0,10	—
472	450736,09	1338012,60	Метод спутниковых геодезических измерений (определений)	0,10	—
473	450741,48	1338007,24	Метод спутниковых геодезических измерений (определений)	0,10	—
474	450751,80	1337996,40	Метод спутниковых геодезических измерений (определений)	0,10	—
475	450778,43	1338023,06	Метод спутниковых геодезических измерений (определений)	0,10	—
476	450792,06	1338036,86	Метод спутниковых геодезических измерений (определений)	0,10	—
477	450826,16	1338072,54	Метод спутниковых геодезических измерений (определений)	0,10	—
478	450845,14	1338092,50	Метод спутниковых геодезических измерений (определений)	0,10	—
479	450868,15	1338116,38	Метод спутниковых геодезических измерений (определений)	0,10	—
480	450863,50	1338121,37	Метод спутниковых геодезических измерений (определений)	0,10	—
481	450862,71	1338122,03	Метод спутниковых геодезических измерений (определений)	0,10	—
482	450857,92	1338128,61	Метод спутниковых геодезических измерений (определений)	0,10	—
483	450857,33	1338129,21	Метод спутниковых геодезических измерений (определений)	0,10	—
484	450835,52	1338158,44	Метод спутниковых геодезических измерений (определений)	0,10	—
485	450818,10	1338182,13	Метод спутниковых геодезических измерений (определений)	0,10	—
486	450808,00	1338196,12	Метод спутниковых геодезических измерений (определений)	0,10	—
487	450797,63	1338211,09	Метод спутниковых геодезических измерений (определений)	0,10	—
488	450751,98	1338276,40	Метод спутниковых геодезических измерений (определений)	0,10	—
489	450759,49	1338282,02	Метод спутниковых геодезических измерений (определений)	0,10	—
490	450746,09	1338295,07	Метод спутниковых геодезических измерений (определений)	0,10	—
491	450739,10	1338301,90	Метод спутниковых геодезических измерений (определений)	0,10	—
492	450729,25	1338311,42	Метод спутниковых геодезических измерений (определений)	0,10	—
493	450703,47	1338284,92	Метод спутниковых геодезических измерений (определений)	0,10	—
494	450701,03	1338282,42	Метод спутниковых геодезических измерений (определений)	0,10	—
495	450696,77	1338278,10	Метод спутниковых геодезических измерений (определений)	0,10	—
496	450676,24	1338257,77	Метод спутниковых геодезических измерений (определений)	0,10	—
497	450671,95	1338253,50	Метод спутниковых геодезических измерений (определений)	0,10	—
498	450655,79	1338237,73	Метод спутниковых геодезических измерений (определений)	0,10	—
499	450647,07	1338229,49	Метод спутниковых геодезических измерений (определений)	0,10	—
500	450590,78	1338168,54	Метод спутниковых геодезических измерений (определений)	0,10	—
501	450586,66	1338164,74	Метод спутниковых геодезических измерений (определений)	0,10	—
502	450557,39	1338139,18	Метод спутниковых геодезических измерений (определений)	0,10	—
503	450534,45	1338118,87	Метод спутниковых геодезических измерений (определений)	0,10	—
504	450527,78	1338112,40	Метод спутниковых геодезических измерений (определений)	0,10	—
505	450501,49	1338085,77	Метод спутниковых геодезических измерений (определений)	0,10	—
506	450486,45	1338068,75	Метод спутниковых геодезических измерений (определений)	0,10	—
507	450474,79	1338055,03	Метод спутниковых геодезических измерений (определений)	0,10	—
508	450471,12	1338050,47	Метод спутниковых геодезических измерений (определений)	0,10	—
509	450449,74	1338025,88	Метод спутниковых геодезических измерений (определений)	0,10	—
510	450435,17	1338009,66	Метод спутниковых геодезических измерений (определений)	0,10	—
511	450427,91	1338002,08	Метод спутниковых геодезических измерений (определений)	0,10	—
512	450420,26	1337994,23	Метод спутниковых геодезических измерений (определений)	0,10	—
513	450419,90	1337993,86	Метод спутниковых геодезических измерений (определений)	0,10	—
514	450414,85	1337986,85	Метод спутниковых геодезических измерений (определений)	0,10	—
515	450414,37	1337985,84	Метод спутниковых геодезических измерений (определений)	0,10	—
516	450398,21	1337971,00	Метод спутниковых геодезических измерений (определений)	0,10	—
517	450394,31	1337967,36	Метод спутниковых геодезических измерений (определений)	0,10	—
518	450399,38	1337961,67	Метод спутниковых геодезических измерений (определений)	0,10	—
519	450417,11	1337947,66	Метод спутниковых геодезических измерений (определений)	0,10	—

ОПИСАНИЕ МЕСТОПОЛОЖЕНИЯ ГРАНИЦ**Публичный сервитут для использования земель и земельных участков в целях эксплуатации
линейного объекта системы газоснабжения местного значения «Надземный газопровод
низкого давления с.Козловка СХПК "Козловский"»**

(наименование объекта, местоположение границ которого описано)

Сведения о местоположении границ объекта

1	2	3	4	5	6
520	450440,85	1337930,09	Метод спутниковых геодезических измерений (определений)	0,10	—
521	450449,95	1337922,71	Метод спутниковых геодезических измерений (определений)	0,10	—
522	450439,89	1337909,56	Метод спутниковых геодезических измерений (определений)	0,10	—
523	450429,58	1337895,83	Метод спутниковых геодезических измерений (определений)	0,10	—
524	450438,47	1337888,76	Метод спутниковых геодезических измерений (определений)	0,10	—
525	450441,12	1337886,36	Метод спутниковых геодезических измерений (определений)	0,10	—
526	450451,01	1337898,29	Метод спутниковых геодезических измерений (определений)	0,10	—
527	450452,55	1337897,01	Метод спутниковых геодезических измерений (определений)	0,10	—
528	450454,09	1337895,73	Метод спутниковых геодезических измерений (определений)	0,10	—
529	450444,15	1337883,75	Метод спутниковых геодезических измерений (определений)	0,10	—
530	450457,53	1337872,62	Метод спутниковых геодезических измерений (определений)	0,10	—
531	450488,04	1337846,66	Метод спутниковых геодезических измерений (определений)	0,10	—
532	450501,16	1337835,86	Метод спутниковых геодезических измерений (определений)	0,10	—
533	450508,52	1337829,58	Метод спутниковых геодезических измерений (определений)	0,10	—
534	450521,74	1337815,23	Метод спутниковых геодезических измерений (определений)	0,10	—
535	450533,37	1337802,78	Метод спутниковых геодезических измерений (определений)	0,10	—
447	450547,42	1337787,57	Метод спутниковых геодезических измерений (определений)	0,10	—
536	449693,13	1337126,13	Метод спутниковых геодезических измерений (определений)	0,10	—
537	449698,88	1337131,55	Метод спутниковых геодезических измерений (определений)	0,10	—
538	449703,71	1337136,54	Метод спутниковых геодезических измерений (определений)	0,10	—
539	449712,30	1337145,54	Метод спутниковых геодезических измерений (определений)	0,10	—
540	449771,63	1337205,28	Метод спутниковых геодезических измерений (определений)	0,10	—
541	449799,63	1337234,01	Метод спутниковых геодезических измерений (определений)	0,10	—
542	449803,63	1337238,17	Метод спутниковых геодезических измерений (определений)	0,10	—
543	449815,93	1337250,79	Метод спутниковых геодезических измерений (определений)	0,10	—
544	449878,83	1337314,49	Метод спутниковых геодезических измерений (определений)	0,10	—
545	449902,43	1337338,17	Метод спутниковых геодезических измерений (определений)	0,10	—
546	449914,93	1337350,98	Метод спутниковых геодезических измерений (определений)	0,10	—
547	449941,41	1337377,55	Метод спутниковых геодезических измерений (определений)	0,10	—
548	449962,25	1337398,93	Метод спутниковых геодезических измерений (определений)	0,10	—
549	449969,36	1337406,37	Метод спутниковых геодезических измерений (определений)	0,10	—
550	449978,80	1337416,11	Метод спутниковых геодезических измерений (определений)	0,10	—
551	449984,44	1337421,74	Метод спутниковых геодезических измерений (определений)	0,10	—
552	449984,91	1337422,03	Метод спутниковых геодезических измерений (определений)	0,10	—
553	449999,06	1337437,50	Метод спутниковых геодезических измерений (определений)	0,10	—
554	450030,87	1337473,07	Метод спутниковых геодезических измерений (определений)	0,10	—
555	450045,10	1337487,90	Метод спутниковых геодезических измерений (определений)	0,10	—
556	450049,77	1337492,92	Метод спутниковых геодезических измерений (определений)	0,10	—
557	450059,17	1337502,73	Метод спутниковых геодезических измерений (определений)	0,10	—
558	450068,88	1337512,45	Метод спутниковых геодезических измерений (определений)	0,10	—
559	450073,58	1337517,32	Метод спутниковых геодезических измерений (определений)	0,10	—
560	450093,30	1337537,47	Метод спутниковых геодезических измерений (определений)	0,10	—
561	450108,63	1337553,38	Метод спутниковых геодезических измерений (определений)	0,10	—
562	450117,98	1337562,78	Метод спутниковых геодезических измерений (определений)	0,10	—
563	450119,06	1337563,27	Метод спутниковых геодезических измерений (определений)	0,10	—
564	450138,81	1337584,34	Метод спутниковых геодезических измерений (определений)	0,10	—
565	450157,73	1337604,02	Метод спутниковых геодезических измерений (определений)	0,10	—
566	450148,04	1337614,32	Метод спутниковых геодезических измерений (определений)	0,10	—
567	450183,76	1337648,00	Метод спутниковых геодезических измерений (определений)	0,10	—
568	450193,97	1337638,82	Метод спутниковых геодезических измерений (определений)	0,10	—
569	450197,98	1337643,48	Метод спутниковых геодезических измерений (определений)	0,10	—
570	450201,67	1337647,52	Метод спутниковых геодезических измерений (определений)	0,10	—
571	450226,68	1337670,12	Метод спутниковых геодезических измерений (определений)	0,10	—
572	450224,45	1337671,67	Метод спутниковых геодезических измерений (определений)	0,10	—
573	450234,30	1337680,89	Метод спутниковых геодезических измерений (определений)	0,10	—
574	450235,52	1337679,56	Метод спутниковых геодезических измерений (определений)	0,10	—
575	450240,48	1337687,76	Метод спутниковых геодезических измерений (определений)	0,10	—
576	450246,75	1337693,74	Метод спутниковых геодезических измерений (определений)	0,10	—

ОПИСАНИЕ МЕСТОПОЛОЖЕНИЯ ГРАНИЦ

Публичный сервитут для использования земель и земельных участков в целях эксплуатации
линейного объекта системы газоснабжения местного значения «Надземный газопровод
низкого давления с.Козловка СХПК "Козловский"»

(наименование объекта, местоположение границ которого описано)

Сведения о местоположении границ объекта

1	2	3	4	5	6
577	450261,01	1337707,94	Метод спутниковых геодезических измерений (определений)	0,10	—
578	450265,94	1337713,01	Метод спутниковых геодезических измерений (определений)	0,10	—
579	450274,02	1337720,95	Метод спутниковых геодезических измерений (определений)	0,10	—
580	450269,01	1337726,14	Метод спутниковых геодезических измерений (определений)	0,10	—
581	450268,13	1337727,26	Метод спутниковых геодезических измерений (определений)	0,10	—
582	450260,81	1337734,78	Метод спутниковых геодезических измерений (определений)	0,10	—
583	450248,74	1337747,35	Метод спутниковых геодезических измерений (определений)	0,10	—
584	450235,76	1337760,56	Метод спутниковых геодезических измерений (определений)	0,10	—
585	450211,58	1337735,13	Метод спутниковых геодезических измерений (определений)	0,10	—
586	450201,65	1337724,83	Метод спутниковых геодезических измерений (определений)	0,10	—
587	450180,23	1337703,10	Метод спутниковых геодезических измерений (определений)	0,10	—
588	450165,78	1337688,00	Метод спутниковых геодезических измерений (определений)	0,10	—
589	450146,14	1337668,52	Метод спутниковых геодезических измерений (определений)	0,10	—
590	450117,86	1337639,63	Метод спутниковых геодезических измерений (определений)	0,10	—
591	450099,61	1337620,69	Метод спутниковых геодезических измерений (определений)	0,10	—
592	450085,11	1337605,86	Метод спутниковых геодезических измерений (определений)	0,10	—
593	450047,62	1337567,60	Метод спутниковых геодезических измерений (определений)	0,10	—
594	450032,83	1337553,10	Метод спутниковых геодезических измерений (определений)	0,10	—
595	450018,16	1337537,55	Метод спутниковых геодезических измерений (определений)	0,10	—
596	450001,75	1337521,15	Метод спутниковых геодезических измерений (определений)	0,10	—
597	449982,64	1337501,94	Метод спутниковых геодезических измерений (определений)	0,10	—
598	449968,01	1337486,80	Метод спутниковых геодезических измерений (определений)	0,10	—
599	449933,90	1337452,15	Метод спутниковых геодезических измерений (определений)	0,10	—
600	449928,27	1337446,32	Метод спутниковых геодезических измерений (определений)	0,10	—
601	449894,64	1337411,01	Метод спутниковых геодезических измерений (определений)	0,10	—
602	449877,28	1337392,17	Метод спутниковых геодезических измерений (определений)	0,10	—
603	449862,87	1337377,50	Метод спутниковых геодезических измерений (определений)	0,10	—
604	449858,53	1337373,27	Метод спутниковых геодезических измерений (определений)	0,10	—
605	449818,79	1337332,76	Метод спутниковых геодезических измерений (определений)	0,10	—
606	449795,53	1337308,00	Метод спутниковых геодезических измерений (определений)	0,10	—
607	449790,65	1337302,65	Метод спутниковых геодезических измерений (определений)	0,10	—
608	449774,76	1337286,15	Метод спутниковых геодезических измерений (определений)	0,10	—
609	449772,08	1337283,23	Метод спутниковых геодезических измерений (определений)	0,10	—
610	449753,88	1337264,36	Метод спутниковых геодезических измерений (определений)	0,10	—
611	449751,89	1337262,39	Метод спутниковых геодезических измерений (определений)	0,10	—
612	449744,42	1337255,28	Метод спутниковых геодезических измерений (определений)	0,10	—
613	449732,81	1337244,85	Метод спутниковых геодезических измерений (определений)	0,10	—
614	449719,23	1337231,90	Метод спутниковых геодезических измерений (определений)	0,10	—
615	449725,76	1337225,39	Метод спутниковых геодезических измерений (определений)	0,10	—
616	449724,35	1337223,97	Метод спутниковых геодезических измерений (определений)	0,10	—
617	449722,94	1337222,55	Метод спутниковых геодезических измерений (определений)	0,10	—
618	449716,33	1337229,14	Метод спутниковых геодезических измерений (определений)	0,10	—
619	449670,24	1337185,32	Метод спутниковых геодезических измерений (определений)	0,10	—
620	449653,11	1337169,88	Метод спутниковых геодезических измерений (определений)	0,10	—
621	449660,06	1337161,84	Метод спутниковых геодезических измерений (определений)	0,10	—
622	449669,16	1337151,56	Метод спутниковых геодезических измерений (определений)	0,10	—
623	449669,71	1337150,86	Метод спутниковых геодезических измерений (определений)	0,10	—
624	449676,41	1337144,15	Метод спутниковых геодезических измерений (определений)	0,10	—
625	449681,85	1337138,15	Метод спутниковых геодезических измерений (определений)	0,10	—
536	449693,13	1337126,13	Метод спутниковых геодезических измерений (определений)	0,10	—
626	450870,92	1338119,27	Метод спутниковых геодезических измерений (определений)	0,10	—
627	450877,13	1338125,72	Метод спутниковых геодезических измерений (определений)	0,10	—
628	450888,01	1338137,36	Метод спутниковых геодезических измерений (определений)	0,10	—
629	450896,16	1338130,45	Метод спутниковых геодезических измерений (определений)	0,10	—
630	450911,88	1338145,23	Метод спутниковых геодезических измерений (определений)	0,10	—
631	450924,83	1338157,78	Метод спутниковых геодезических измерений (определений)	0,10	—
632	450946,67	1338178,63	Метод спутниковых геодезических измерений (определений)	0,10	—
633	450967,80	1338196,15	Метод спутниковых геодезических измерений (определений)	0,10	—

ОПИСАНИЕ МЕСТОПОЛОЖЕНИЯ ГРАНИЦ**Публичный сервитут для использования земель и земельных участков в целях эксплуатации
линейного объекта системы газоснабжения местного значения «Надземный газопровод
низкого давления с.Козловка СХПК "Козловский"»**

(наименование объекта, местоположение границ которого описано)

Сведения о местоположении границ объекта

1	2	3	4	5	6
634	450972,47	1338199,50	Метод спутниковых геодезических измерений (определений)	0,10	—
635	450999,31	1338216,92	Метод спутниковых геодезических измерений (определений)	0,10	—
636	451018,20	1338230,08	Метод спутниковых геодезических измерений (определений)	0,10	—
637	451034,35	1338241,04	Метод спутниковых геодезических измерений (определений)	0,10	—
638	451045,26	1338248,26	Метод спутниковых геодезических измерений (определений)	0,10	—
639	451060,62	1338258,92	Метод спутниковых геодезических измерений (определений)	0,10	—
640	451051,42	1338269,71	Метод спутниковых геодезических измерений (определений)	0,10	—
641	451045,40	1338276,61	Метод спутниковых геодезических измерений (определений)	0,10	—
642	451041,68	1338280,87	Метод спутниковых геодезических измерений (определений)	0,10	—
643	451037,20	1338285,78	Метод спутниковых геодезических измерений (определений)	0,10	—
644	451026,46	1338277,27	Метод спутниковых геодезических измерений (определений)	0,10	—
645	451017,71	1338286,49	Метод спутниковых геодезических измерений (определений)	0,10	—
646	451016,36	1338285,18	Метод спутниковых геодезических измерений (определений)	0,10	—
647	451010,23	1338279,99	Метод спутниковых геодезических измерений (определений)	0,10	—
648	451004,59	1338275,20	Метод спутниковых геодезических измерений (определений)	0,10	—
649	451003,28	1338276,71	Метод спутниковых геодезических измерений (определений)	0,10	—
650	451001,97	1338278,22	Метод спутниковых геодезических измерений (определений)	0,10	—
651	451007,79	1338283,17	Метод спутниковых геодезических измерений (определений)	0,10	—
652	451013,62	1338288,10	Метод спутниковых геодезических измерений (определений)	0,10	—
653	451014,98	1338289,40	Метод спутниковых геодезических измерений (определений)	0,10	—
654	450996,01	1338309,83	Метод спутниковых геодезических измерений (определений)	0,10	—
655	450997,29	1338326,62	Метод спутниковых геодезических измерений (определений)	0,10	—
656	450958,31	1338333,66	Метод спутниковых геодезических измерений (определений)	0,10	—
657	450908,62	1338343,11	Метод спутниковых геодезических измерений (определений)	0,10	—
658	450864,55	1338351,59	Метод спутниковых геодезических измерений (определений)	0,10	—
659	450862,33	1338351,97	Метод спутниковых геодезических измерений (определений)	0,10	—
660	450845,52	1338340,51	Метод спутниковых геодезических измерений (определений)	0,10	—
661	450830,81	1338329,85	Метод спутниковых геодезических измерений (определений)	0,10	—
662	450820,98	1338322,59	Метод спутниковых геодезических измерений (определений)	0,10	—
663	450806,50	1338311,74	Метод спутниковых геодезических измерений (определений)	0,10	—
664	450757,48	1338275,52	Метод спутниковых геодезических измерений (определений)	0,10	—
665	450800,91	1338213,37	Метод спутниковых геодезических измерений (определений)	0,10	—
666	450811,26	1338198,44	Метод спутниковых геодезических измерений (определений)	0,10	—
667	450821,34	1338184,49	Метод спутниковых геодезических измерений (определений)	0,10	—
668	450838,74	1338160,82	Метод спутниковых геодезических измерений (определений)	0,10	—
669	450860,39	1338131,81	Метод спутниковых геодезических измерений (определений)	0,10	—
670	450860,98	1338131,19	Метод спутниковых геодезических измерений (определений)	0,10	—
671	450865,65	1338124,79	Метод спутниковых геодезических измерений (определений)	0,10	—
672	450866,26	1338124,29	Метод спутниковых геодезических измерений (определений)	0,10	—
626	450870,92	1338119,27	Метод спутниковых геодезических измерений (определений)	0,10	—
673	449391,01	1337641,87	Метод спутниковых геодезических измерений (определений)	0,10	—
674	449419,01	1337673,80	Метод спутниковых геодезических измерений (определений)	0,10	—
675	449430,81	1337687,07	Метод спутниковых геодезических измерений (определений)	0,10	—
676	449464,02	1337724,01	Метод спутниковых геодезических измерений (определений)	0,10	—
677	449468,96	1337720,17	Метод спутниковых геодезических измерений (определений)	0,10	—
678	449474,50	1337726,56	Метод спутниковых геодезических измерений (определений)	0,10	—
679	449521,98	1337779,06	Метод спутниковых геодезических измерений (определений)	0,10	—
680	449527,97	1337785,90	Метод спутниковых геодезических измерений (определений)	0,10	—
681	449569,54	1337832,05	Метод спутниковых геодезических измерений (определений)	0,10	—
682	449575,99	1337827,38	Метод спутниковых геодезических измерений (определений)	0,10	—
683	449588,67	1337841,58	Метод спутниковых геодезических измерений (определений)	0,10	—
684	449622,38	1337878,84	Метод спутниковых геодезических измерений (определений)	0,10	—
685	449664,89	1337926,62	Метод спутниковых геодезических измерений (определений)	0,10	—
686	449692,00	1337962,15	Метод спутниковых геодезических измерений (определений)	0,10	—
687	449703,62	1337978,02	Метод спутниковых геодезических измерений (определений)	0,10	—
688	449722,03	1338003,68	Метод спутниковых геодезических измерений (определений)	0,10	—
689	449755,66	1338049,82	Метод спутниковых геодезических измерений (определений)	0,10	—
690	449756,64	1338072,14	Метод спутниковых геодезических измерений (определений)	0,10	—

ОПИСАНИЕ МЕСТОПОЛОЖЕНИЯ ГРАНИЦ

Публичный сервитут для использования земель и земельных участков в целях эксплуатации линейного объекта системы газоснабжения местного значения «Надземный газопровод низкого давления с.Козловка СХПК "Козловский"»

(наименование объекта, местоположение границ которого описано)

Сведения о местоположении границ объекта

1	2	3	4	5	6
691	449757,93	1338105,60	Метод спутниковых геодезических измерений (определений)	0,10	—
692	449762,04	1338113,48	Метод спутниковых геодезических измерений (определений)	0,10	—
693	449767,07	1338121,04	Метод спутниковых геодезических измерений (определений)	0,10	—
694	449779,98	1338141,22	Метод спутниковых геодезических измерений (определений)	0,10	—
695	449786,59	1338151,97	Метод спутниковых геодезических измерений (определений)	0,10	—
696	449805,18	1338180,90	Метод спутниковых геодезических измерений (определений)	0,10	—
697	449815,84	1338197,92	Метод спутниковых геодезических измерений (определений)	0,10	—
698	449837,29	1338233,06	Метод спутниковых геодезических измерений (определений)	0,10	—
699	449864,54	1338277,21	Метод спутниковых геодезических измерений (определений)	0,10	—
700	449877,92	1338299,01	Метод спутниковых геодезических измерений (определений)	0,10	—
701	449880,86	1338303,98	Метод спутниковых геодезических измерений (определений)	0,10	—
702	449881,27	1338303,72	Метод спутниковых геодезических измерений (определений)	0,10	—
703	449882,89	1338305,97	Метод спутниковых геодезических измерений (определений)	0,10	—
704	449881,27	1338307,14	Метод спутниковых геодезических измерений (определений)	0,10	—
705	449880,23	1338309,12	Метод спутниковых геодезических измерений (определений)	0,10	—
706	449879,72	1338309,45	Метод спутниковых геодезических измерений (определений)	0,10	—
707	449877,63	1338306,38	Метод спутниковых геодезических измерений (определений)	0,10	—
708	449874,50	1338301,07	Метод спутниковых геодезических измерений (определений)	0,10	—
709	449861,14	1338279,31	Метод спутниковых геодезических измерений (определений)	0,10	—
710	449833,89	1338235,16	Метод спутниковых геодезических измерений (определений)	0,10	—
711	449812,44	1338200,02	Метод спутниковых геодезических измерений (определений)	0,10	—
712	449801,80	1338183,04	Метод спутниковых геодезических измерений (определений)	0,10	—
713	449783,21	1338154,09	Метод спутниковых геодезических измерений (определений)	0,10	—
714	449776,60	1338143,34	Метод спутниковых геодезических измерений (определений)	0,10	—
715	449763,71	1338123,22	Метод спутниковых геодезических измерений (определений)	0,10	—
716	449758,60	1338115,52	Метод спутниковых геодезических измерений (определений)	0,10	—
717	449753,97	1338106,66	Метод спутниковых геодезических измерений (определений)	0,10	—
718	449752,64	1338072,30	Метод спутниковых геодезических измерений (определений)	0,10	—
719	449751,72	1338051,20	Метод спутниковых геодезических измерений (определений)	0,10	—
720	449718,79	1338006,02	Метод спутниковых геодезических измерений (определений)	0,10	—
721	449700,38	1337980,36	Метод спутниковых геодезических измерений (определений)	0,10	—
722	449688,80	1337964,55	Метод спутниковых геодезических измерений (определений)	0,10	—
723	449661,81	1337929,16	Метод спутниковых геодезических измерений (определений)	0,10	—
724	449619,40	1337881,52	Метод спутниковых геодезических измерений (определений)	0,10	—
725	449585,69	1337844,26	Метод спутниковых геодезических измерений (определений)	0,10	—
726	449575,41	1337832,74	Метод спутниковых геодезических измерений (определений)	0,10	—
727	449568,98	1337837,39	Метод спутниковых геодезических измерений (определений)	0,10	—
728	449524,95	1337788,54	Метод спутниковых геодезических измерений (определений)	0,10	—
729	449518,96	1337781,68	Метод спутниковых геодезических измерений (определений)	0,10	—
730	449471,50	1337729,22	Метод спутниковых геодезических измерений (определений)	0,10	—
731	449468,42	1337725,65	Метод спутниковых геодезических измерений (определений)	0,10	—
732	449463,54	1337729,45	Метод спутниковых геодезических измерений (определений)	0,10	—
733	449427,83	1337689,73	Метод спутниковых геодезических измерений (определений)	0,10	—
734	449416,01	1337676,44	Метод спутниковых геодезических измерений (определений)	0,10	—
735	449388,01	1337644,51	Метод спутниковых геодезических измерений (определений)	0,10	—
736	449389,51	1337643,19	Метод спутниковых геодезических измерений (определений)	0,10	—
673	449391,01	1337641,87	Метод спутниковых геодезических измерений (определений)	0,10	—
737	450570,05	1338642,34	Метод спутниковых геодезических измерений (определений)	0,10	—
738	450572,03	1338642,61	Метод спутниковых геодезических измерений (определений)	0,10	—
739	450574,01	1338642,88	Метод спутниковых геодезических измерений (определений)	0,10	—
740	450572,55	1338653,83	Метод спутниковых геодезических измерений (определений)	0,10	—
741	450571,81	1338660,57	Метод спутниковых геодезических измерений (определений)	0,10	—
742	450565,25	1338714,51	Метод спутниковых геодезических измерений (определений)	0,10	—
743	450563,60	1338728,75	Метод спутниковых геодезических измерений (определений)	0,10	—
744	450562,40	1338737,77	Метод спутниковых геодезических измерений (определений)	0,10	—
745	450561,25	1338747,70	Метод спутниковых геодезических измерений (определений)	0,10	—
746	450600,35	1338756,60	Метод спутниковых геодезических измерений (определений)	0,10	—
747	450629,56	1338763,49	Метод спутниковых геодезических измерений (определений)	0,10	—

ОПИСАНИЕ МЕСТОПОЛОЖЕНИЯ ГРАНИЦ

Публичный сервитут для использования земель и земельных участков в целях эксплуатации линейного объекта системы газоснабжения местного значения «Надземный газопровод низкого давления с.Козловка СХПК "Козловский"»

(наименование объекта, местоположение границ которого описано)

Сведения о местоположении границ объекта

1	2	3	4	5	6
748	450634,83	1338764,67	Метод спутниковых геодезических измерений (определений)	0,10	—
749	450641,21	1338766,22	Метод спутниковых геодезических измерений (определений)	0,10	—
750	450655,39	1338769,40	Метод спутниковых геодезических измерений (определений)	0,10	—
751	450677,81	1338774,68	Метод спутниковых геодезических измерений (определений)	0,10	—
752	450697,59	1338779,49	Метод спутниковых геодезических измерений (определений)	0,10	—
753	450720,16	1338784,68	Метод спутниковых геодезических измерений (определений)	0,10	—
754	450741,53	1338789,77	Метод спутниковых геодезических измерений (определений)	0,10	—
755	450741,24	1338791,33	Метод спутниковых геодезических измерений (определений)	0,10	—
756	450762,24	1338794,18	Метод спутниковых геодезических измерений (определений)	0,10	—
757	450763,03	1338784,90	Метод спутниковых геодезических измерений (определений)	0,10	—
758	450763,75	1338773,73	Метод спутниковых геодезических измерений (определений)	0,10	—
759	450764,85	1338759,16	Метод спутниковых геодезических измерений (определений)	0,10	—
760	450774,22	1338758,72	Метод спутниковых геодезических измерений (определений)	0,10	—
761	450779,09	1338759,12	Метод спутниковых геодезических измерений (определений)	0,10	—
762	450779,43	1338759,10	Метод спутниковых геодезических измерений (определений)	0,10	—
763	450779,52	1338761,10	Метод спутниковых геодезических измерений (определений)	0,10	—
764	450779,61	1338763,10	Метод спутниковых геодезических измерений (определений)	0,10	—
765	450779,01	1338763,12	Метод спутниковых геодезических измерений (определений)	0,10	—
766	450774,14	1338762,72	Метод спутниковых геодезических измерений (определений)	0,10	—
767	450768,57	1338762,98	Метод спутниковых геодезических измерений (определений)	0,10	—
768	450767,75	1338774,01	Метод спутниковых геодезических измерений (определений)	0,10	—
769	450767,01	1338785,20	Метод спутниковых геодезических измерений (определений)	0,10	—
770	450765,86	1338798,70	Метод спутниковых геодезических измерений (определений)	0,10	—
771	450736,56	1338794,73	Метод спутниковых геодезических измерений (определений)	0,10	—
772	450736,91	1338792,79	Метод спутниковых геодезических измерений (определений)	0,10	—
773	450719,24	1338788,58	Метод спутниковых геодезических измерений (определений)	0,10	—
774	450696,67	1338783,39	Метод спутниковых геодезических измерений (определений)	0,10	—
775	450676,87	1338778,58	Метод спутниковых геодезических измерений (определений)	0,10	—
776	450654,49	1338773,30	Метод спутниковых геодезических измерений (определений)	0,10	—
777	450640,31	1338770,12	Метод спутниковых геодезических измерений (определений)	0,10	—
778	450633,93	1338768,57	Метод спутниковых геодезических измерений (определений)	0,10	—
779	450628,66	1338767,39	Метод спутниковых геодезических измерений (определений)	0,10	—
780	450599,45	1338760,50	Метод спутниковых геодезических измерений (определений)	0,10	—
781	450556,85	1338750,92	Метод спутниковых геодезических измерений (определений)	0,10	—
782	450558,44	1338737,17	Метод спутниковых геодезических измерений (определений)	0,10	—
783	450559,64	1338728,19	Метод спутниковых геодезических измерений (определений)	0,10	—
784	450561,27	1338714,03	Метод спутниковых геодезических измерений (определений)	0,10	—
785	450567,83	1338660,11	Метод спутниковых геодезических измерений (определений)	0,10	—
786	450568,57	1338653,35	Метод спутниковых геодезических измерений (определений)	0,10	—
737	450570,05	1338642,34	Метод спутниковых геодезических измерений (определений)	0,10	—

3. Сведения о характерных точках части (частей) границы объекта

Обозначение характерных точек части границы	Координаты, м		Метод определения координат характерной точки	Средняя квадратическая погрешность положения характерной точки (M _t), м	Описание обозначения точки на местности (при наличии)
	X	Y			
1	2	3	4	5	6
Часть № —					
—	—	—	—	—	—

ОПИСАНИЕ МЕСТОПОЛОЖЕНИЯ ГРАНИЦ

**Публичный сервитут для использования земель и земельных участков в целях эксплуатации
линейного объекта системы газоснабжения местного значения «Надземный газопровод
низкого давления с.Козловка СХПК "Козловский"»**

(наименование объекта, местоположение границ которого описано)

Сведения о местоположении измененных (уточненных) границ объекта**1. Система координат —****2. Сведения о характерных точках границ объекта**

Обозна- чение характер- ных точек границ	Существующие координаты, м		Измененные (уточненные) координаты, м		Метод определения координат характерной точки	Средняя квадратичес- кая погрешность положения характерной точки (M _t), м	Описание обозначения точки на местности (при наличии)
	X	Y	X	Y			
1	2	3	4	5	6	7	8
—	—	—	—	—	—	—	—

3. Сведения о характерных точках части (частей) границы объекта

Часть № —

Обозна- чение характер- ных точек границ	Существующие координаты, м		Измененные (уточненные) координаты, м		Метод определения координат характерной точки	Средняя квадратичес- кая погрешность положения характерной точки (M _t), м	Описание обозначения точки на местности (при наличии)
	X	Y	X	Y			
1	2	3	4	5	6	7	8
—	—	—	—	—	—	—	—

Схема расположения границ публичного сервитута

Основной лист



Масштаб 1: 13650

Используемые условные знаки и обозначения:




— область выносного листа,

23

— номер выносного листа.

Схема расположения границ публичного сервитута

Выносной лист №1

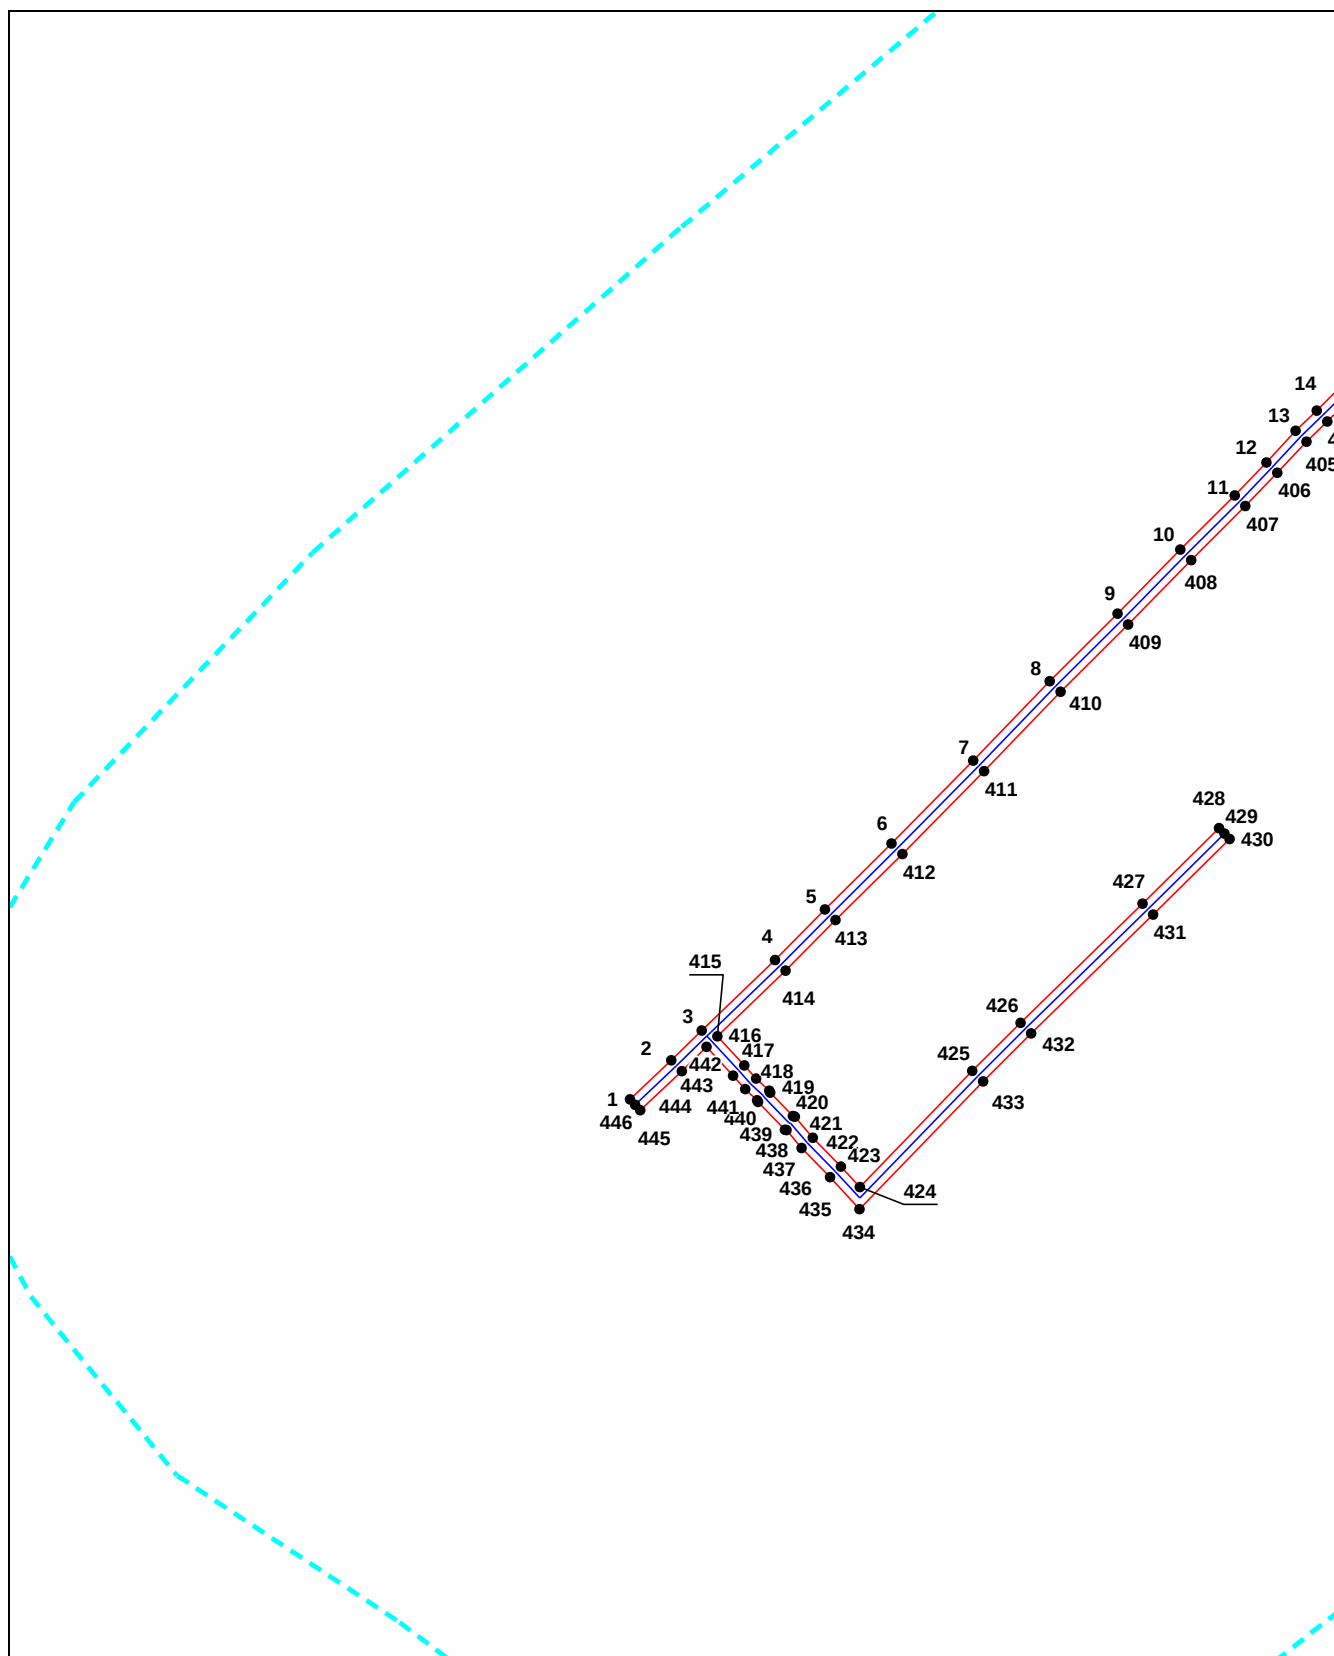

Масштаб 1:2000

Используемые условные знаки и обозначения приведены на отдельной странице в конце раздела.


Подпись _____ Петрова М. Г. Дата 26 июня 2024 г.

Место для подписки (при наличии) лица, составившего описание местоположения границ объекта



Схема расположения границ публичного сервитута

Выносной лист №2

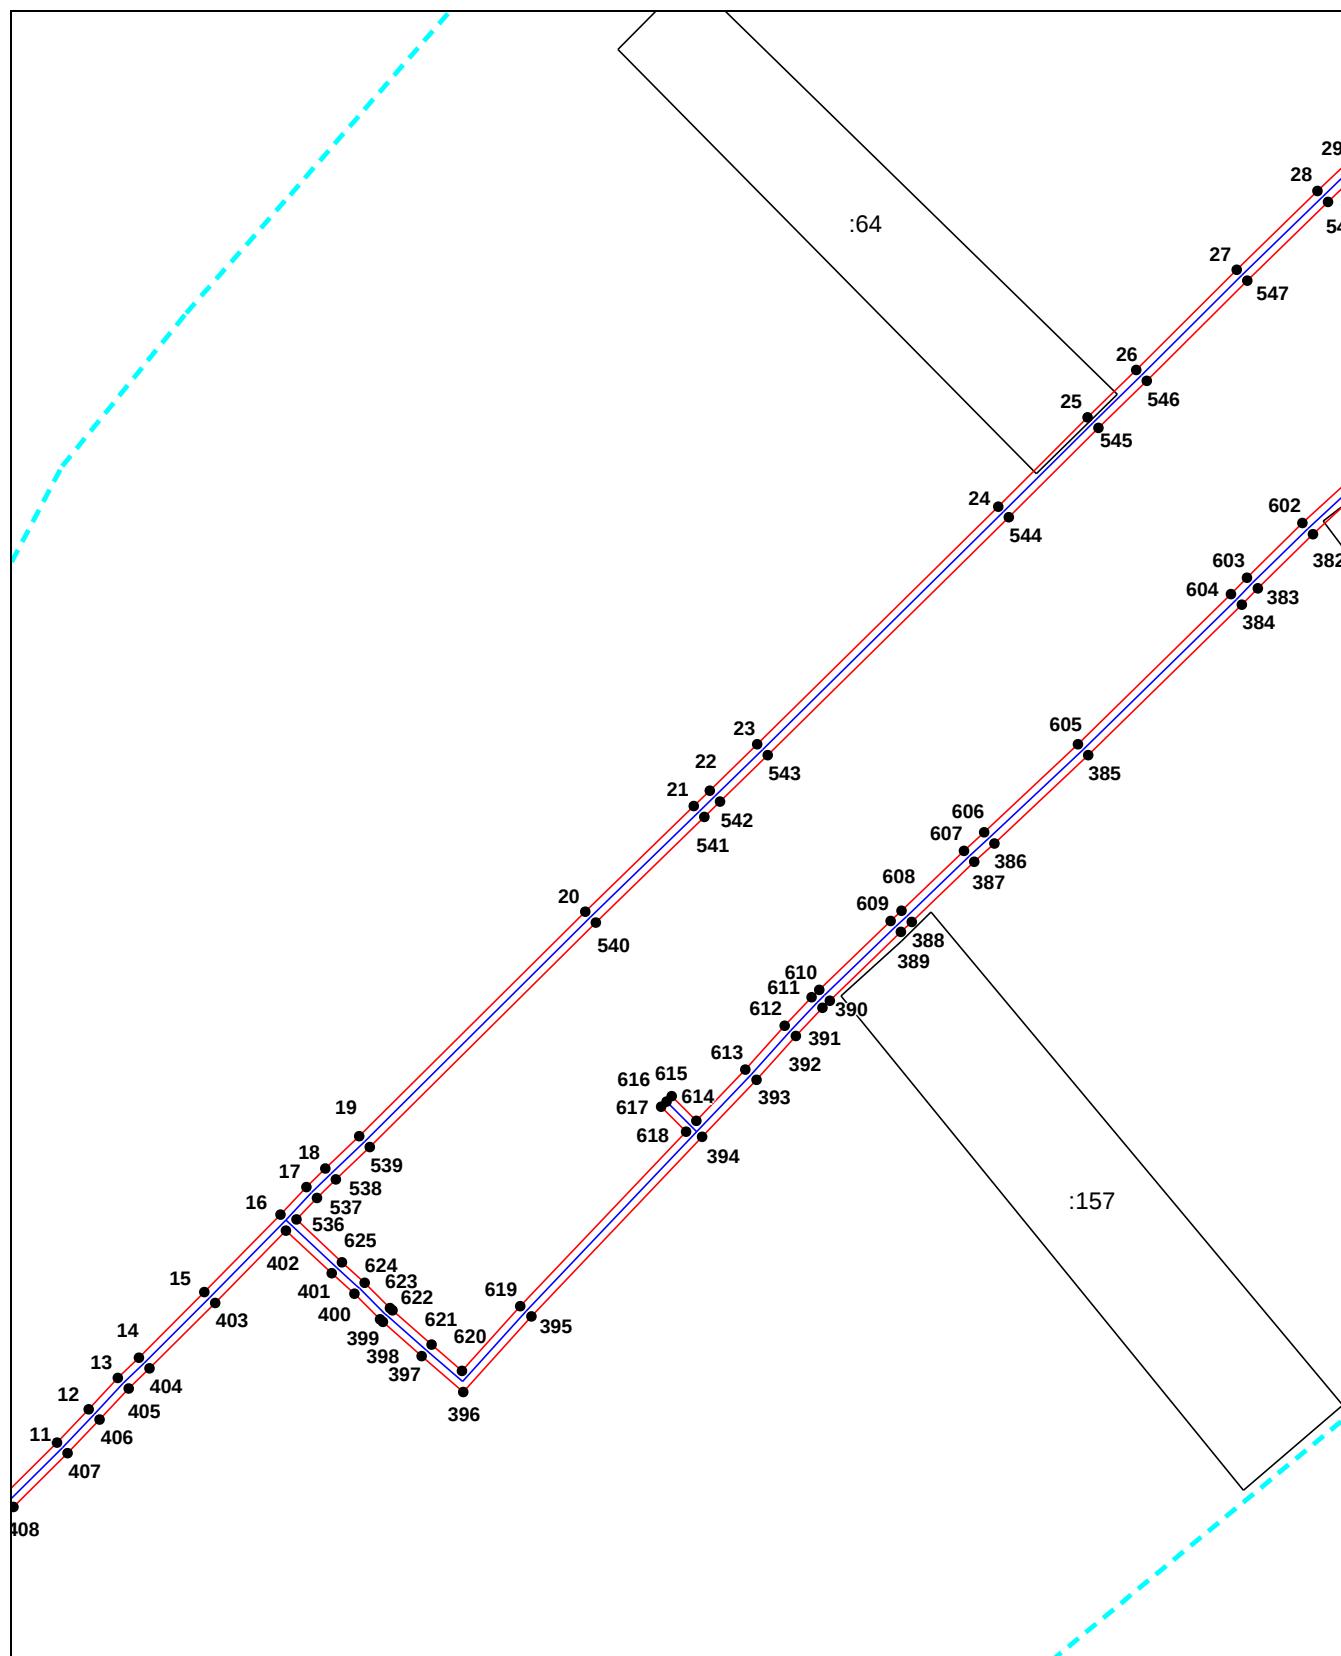

Масштаб 1:2000

Используемые условные знаки и обозначения приведены на отдельной странице в конце раздела.


Подпись  Петрова М. Г. Дата 26 июня 2024 г.

Место для подписки показателя (при наличии) лица, составившего описание местоположения границ объекта



Схема расположения границ публичного сервитута

Выносной лист №3

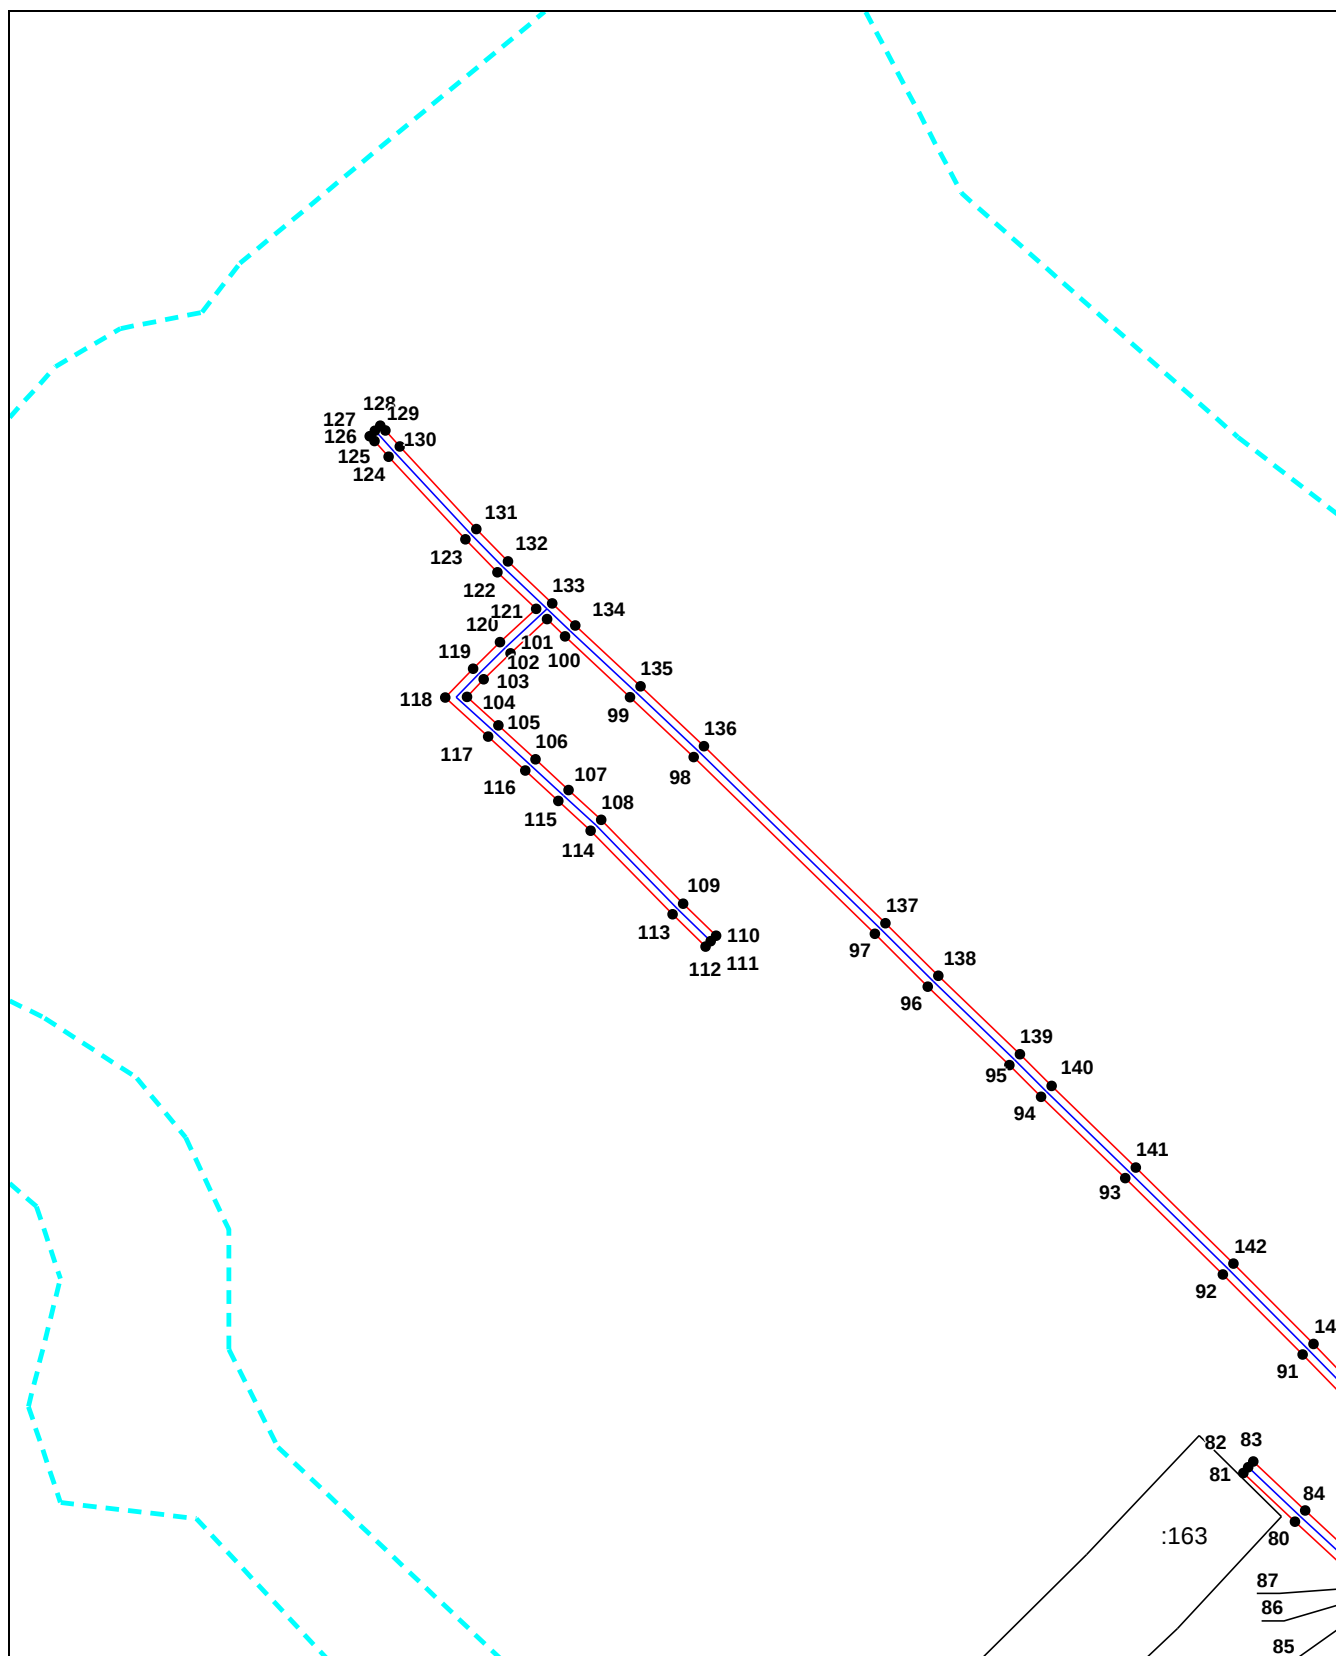

Масштаб 1:2000

Используемые условные знаки и обозначения приведены на отдельной странице в конце раздела.


Подпись _____ Петрова М. Г. Дата 26 июня 2024 г.

Место для расписки должностного лица, составившего описание местоположения границ объекта



Схема расположения границ публичного сервитута

Выносной лист №4

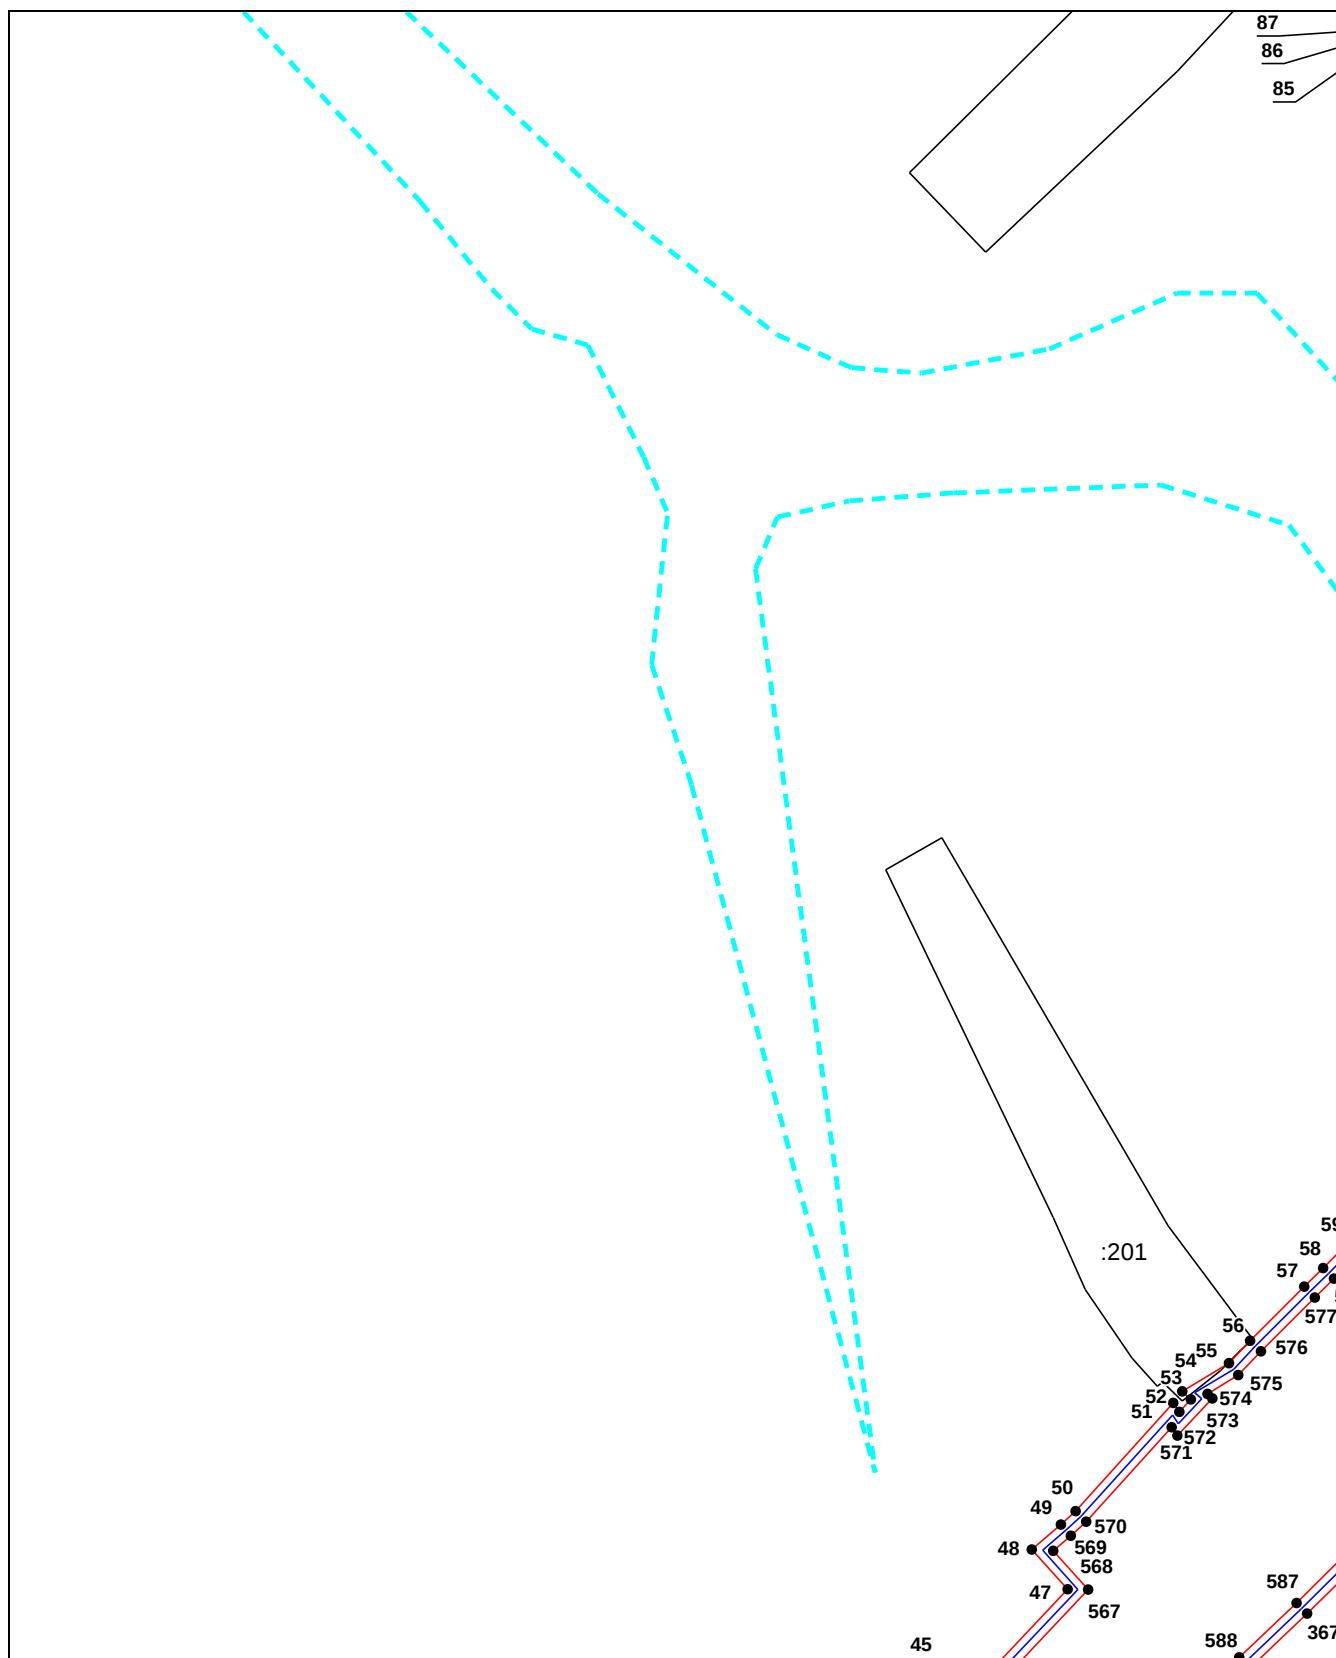

Масштаб 1:2000

Используемые условные знаки и обозначения приведены на отдельной странице в конце раздела.


Подпись _____ Петрова М. Г. Дата 26 июня 2024 г.

Место для подписки (при наличии) лица, составившего описание местоположения границ объекта



Схема расположения границ публичного сервитута

Выносной лист №5

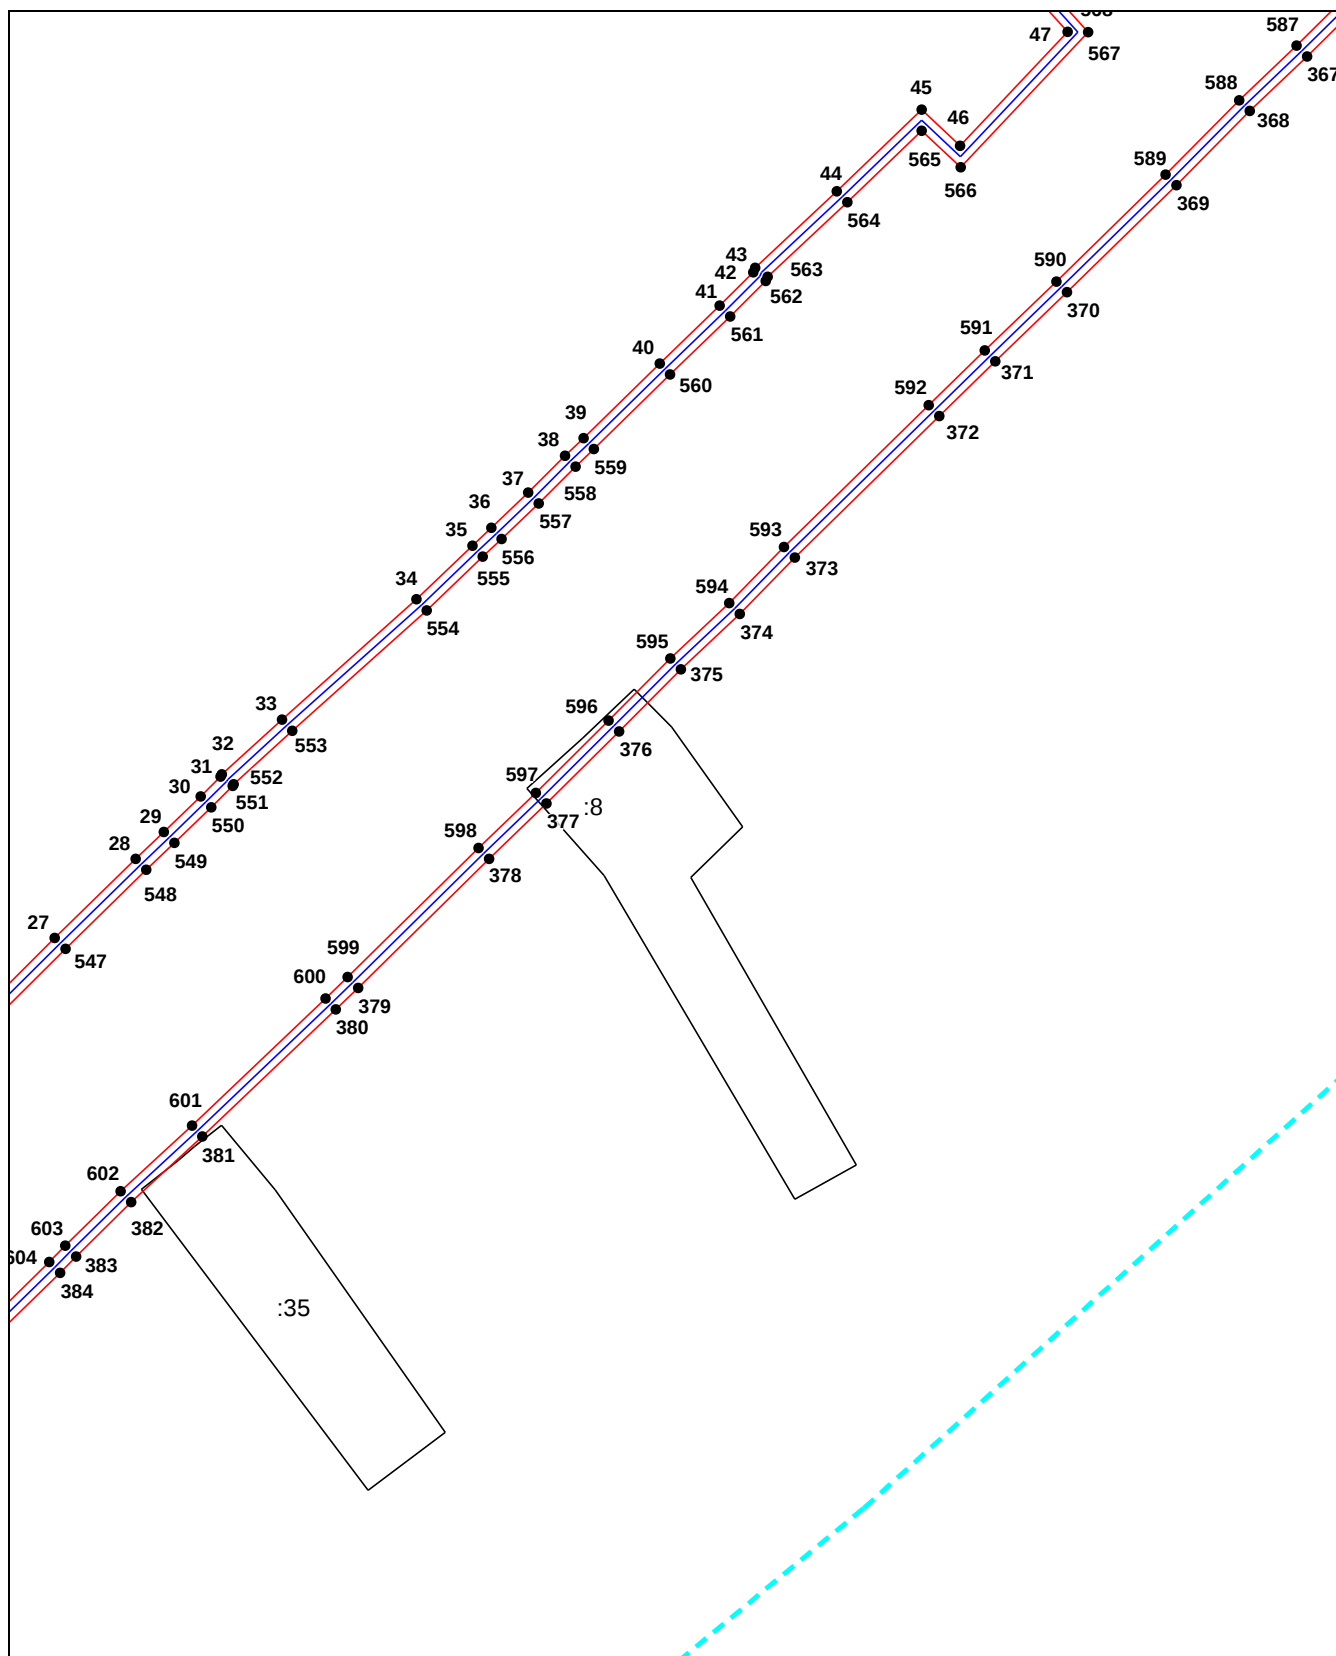

Масштаб 1:2000

Используемые условные знаки и обозначения приведены на отдельной странице в конце раздела.


Подпись _____ Петрова М. Г. Дата 26 июня 2024 г.

Место для подписки (при наличии) лица, составившего описание местоположения границ объекта



Схема расположения границ публичного сервитута

Выносной лист №6

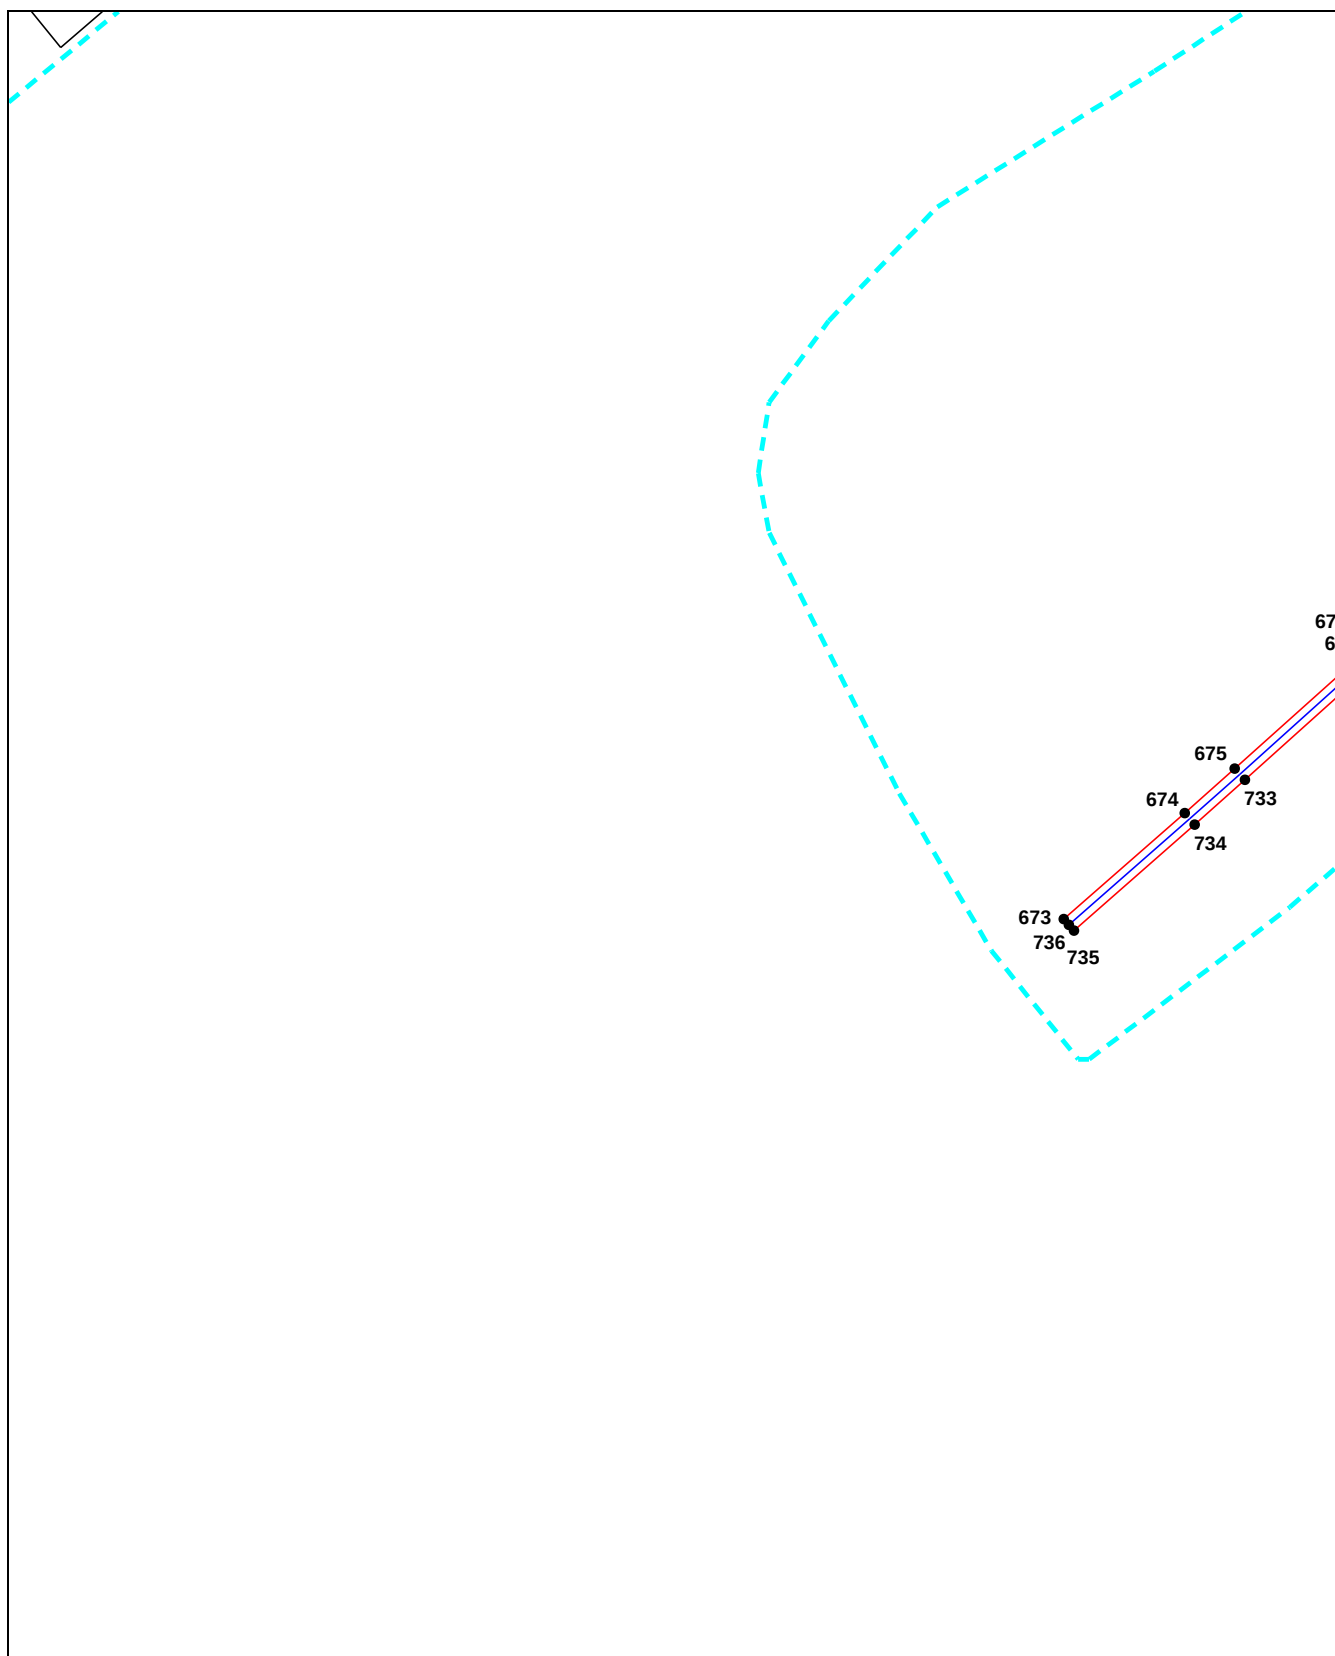

Масштаб 1:2000

Используемые условные знаки и обозначения приведены на отдельной странице в конце раздела.


Подпись _____ Петрова М. Г. Дата 26 июня 2024 г.

Место для подписки (при наличии) лица, составившего описание местоположения границ объекта



Схема расположения границ публичного сервитута

Выносной лист №7

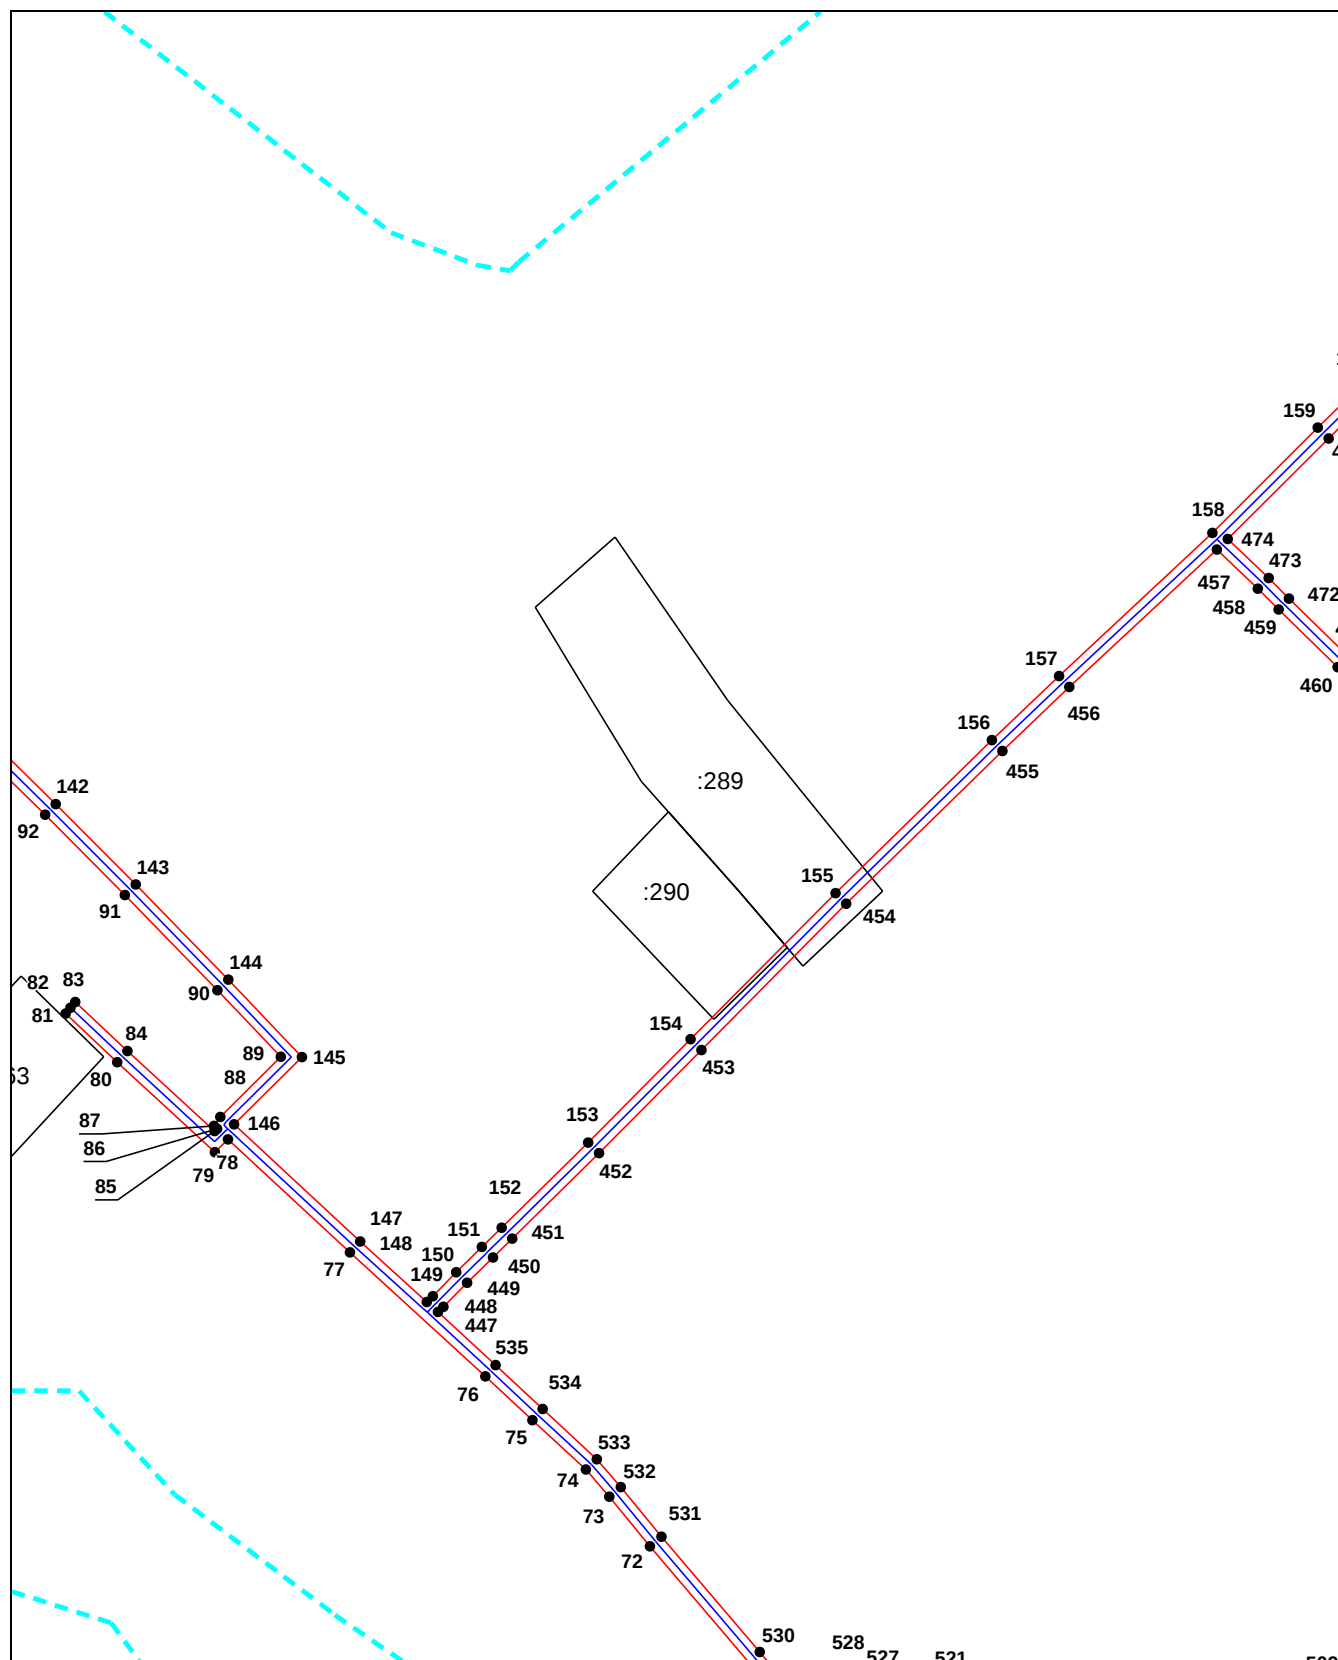

Масштаб 1:2000

Используемые условные знаки и обозначения приведены на отдельной странице в конце раздела.


Подпись _____ Петрова М. Г. Дата 26 июня 2024 г.

Место для подписки (при наличии) лица, составившего описание местоположения границ объекта



Схема расположения границ публичного сервитута

Выносной лист №8

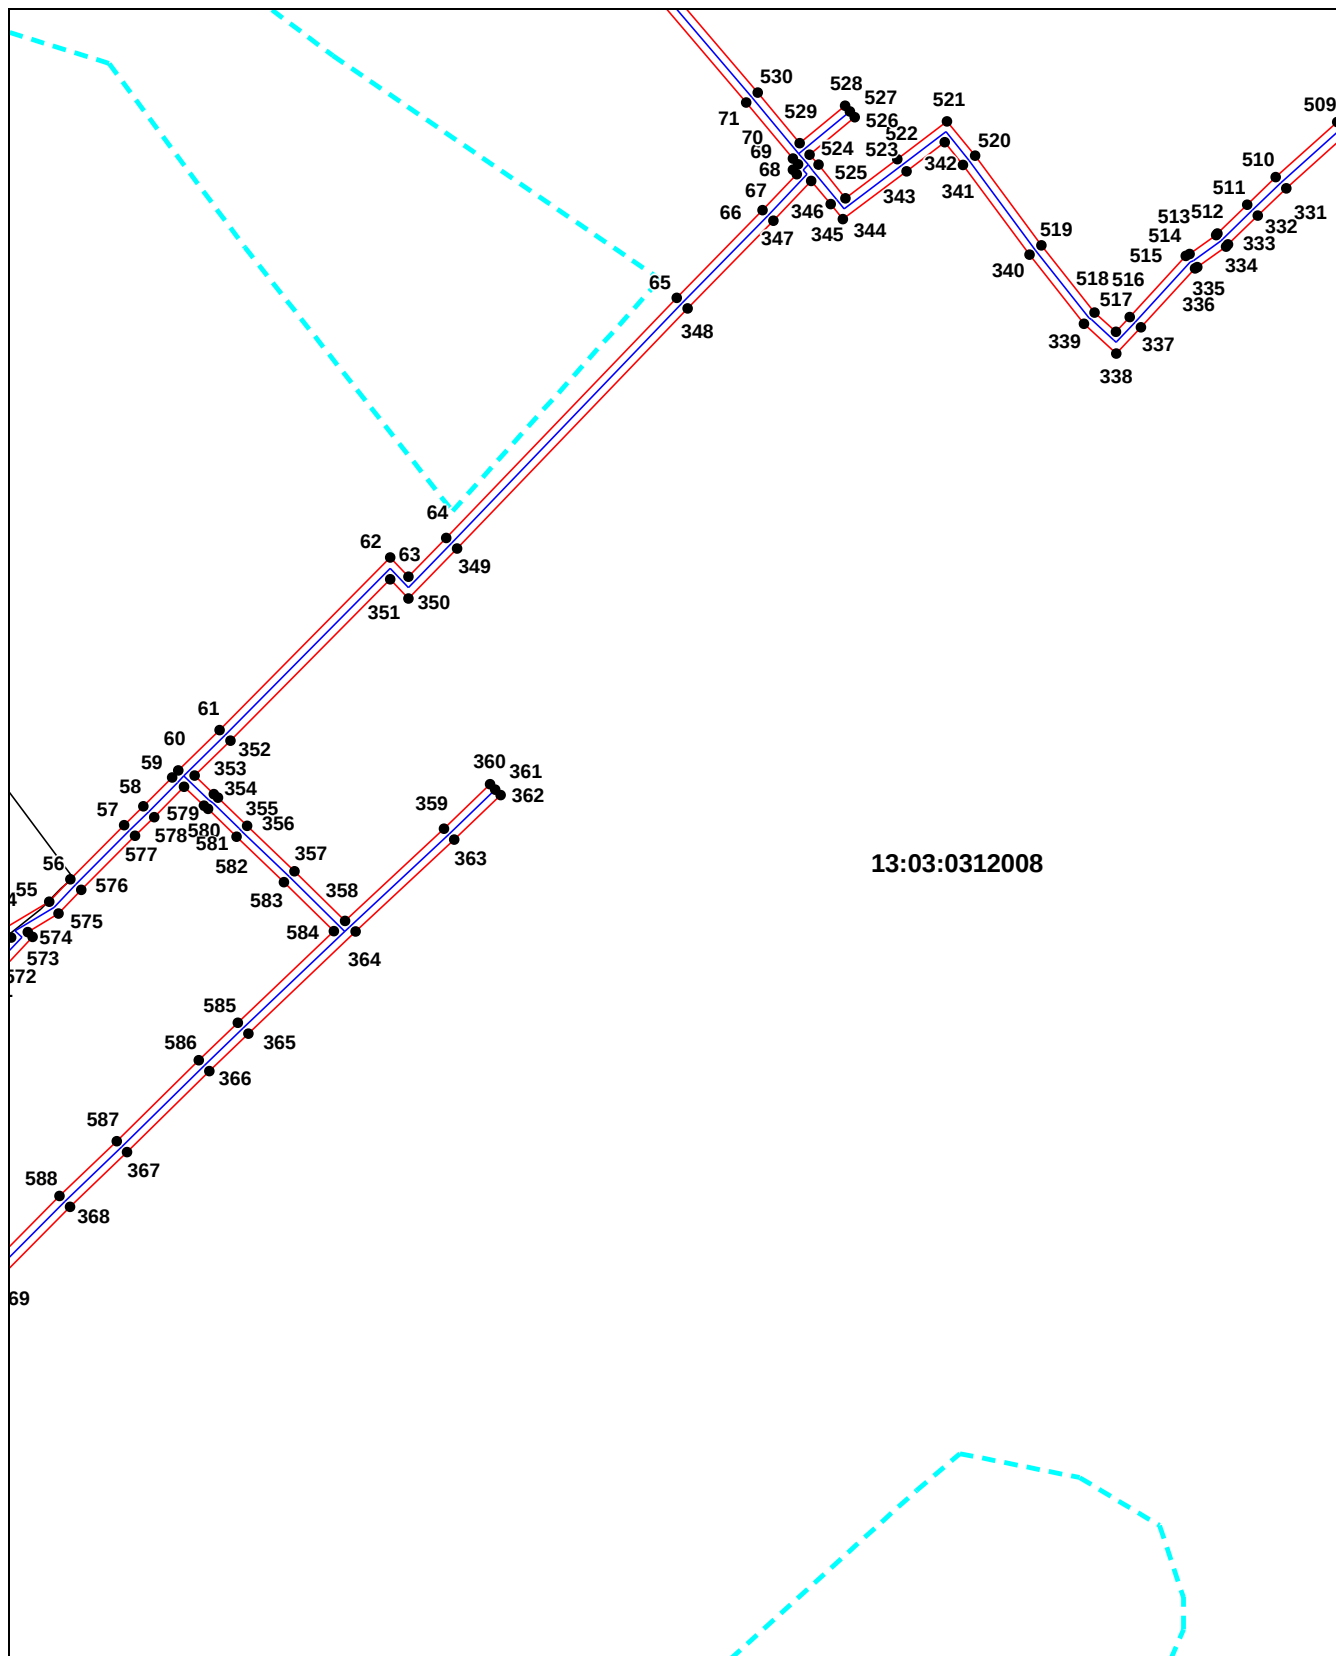

13:03:0312008

Масштаб 1:2000

Используемые условные знаки и обозначения приведены на отдельной странице в конце раздела.


Подпись _____ Петрова М. Г. Дата 26 июня 2024 г.

Место для подписки (при наличии) лица, составившего описание местоположения границ объекта



Схема расположения границ публичного сервитута

Выносной лист №9

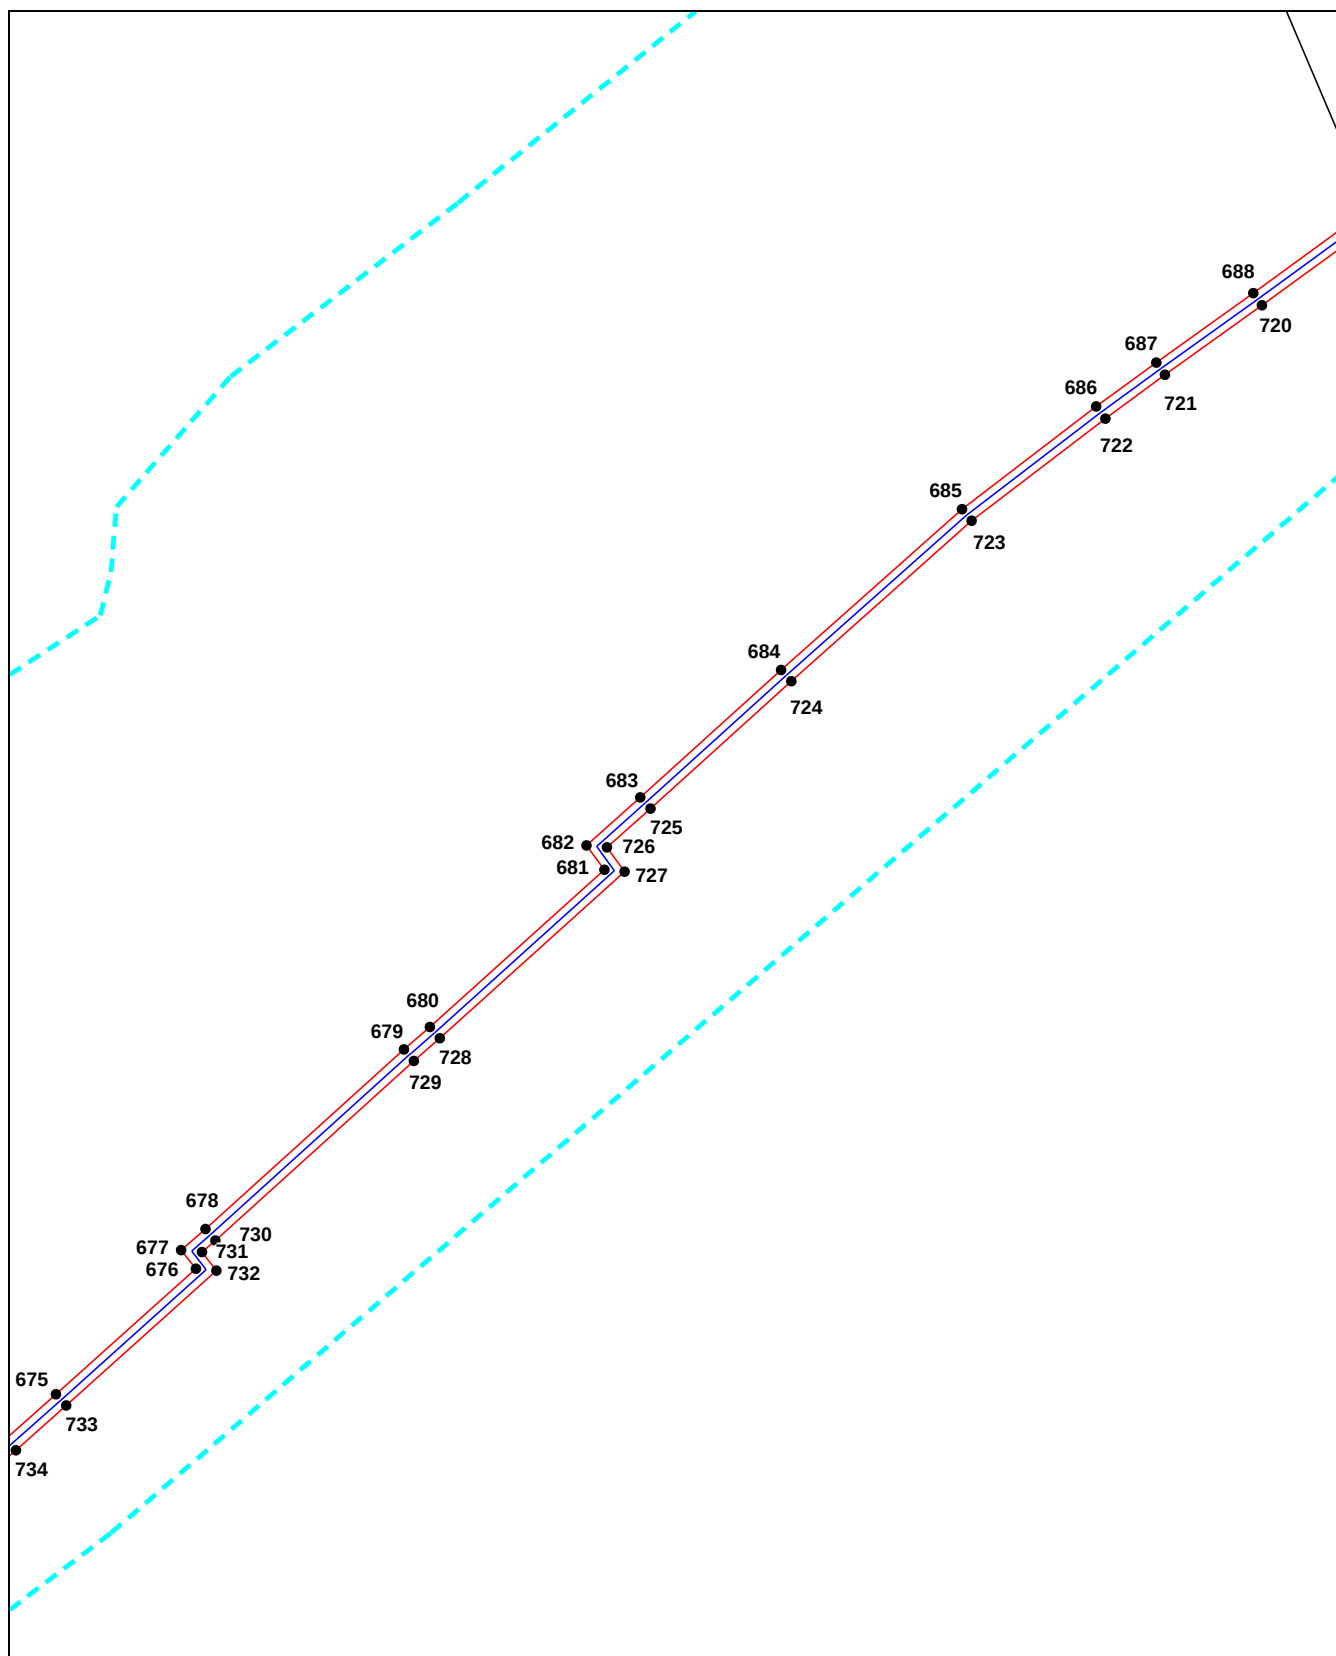

Масштаб 1:2000

Используемые условные знаки и обозначения приведены на отдельной странице в конце раздела.


Подпись _____ Петрова М. Г. Дата 26 июня 2024 г.

Место для подписки (при наличии) лица, составившего описание местоположения границ объекта



Схема расположения границ публичного сервитута

Выносной лист №10

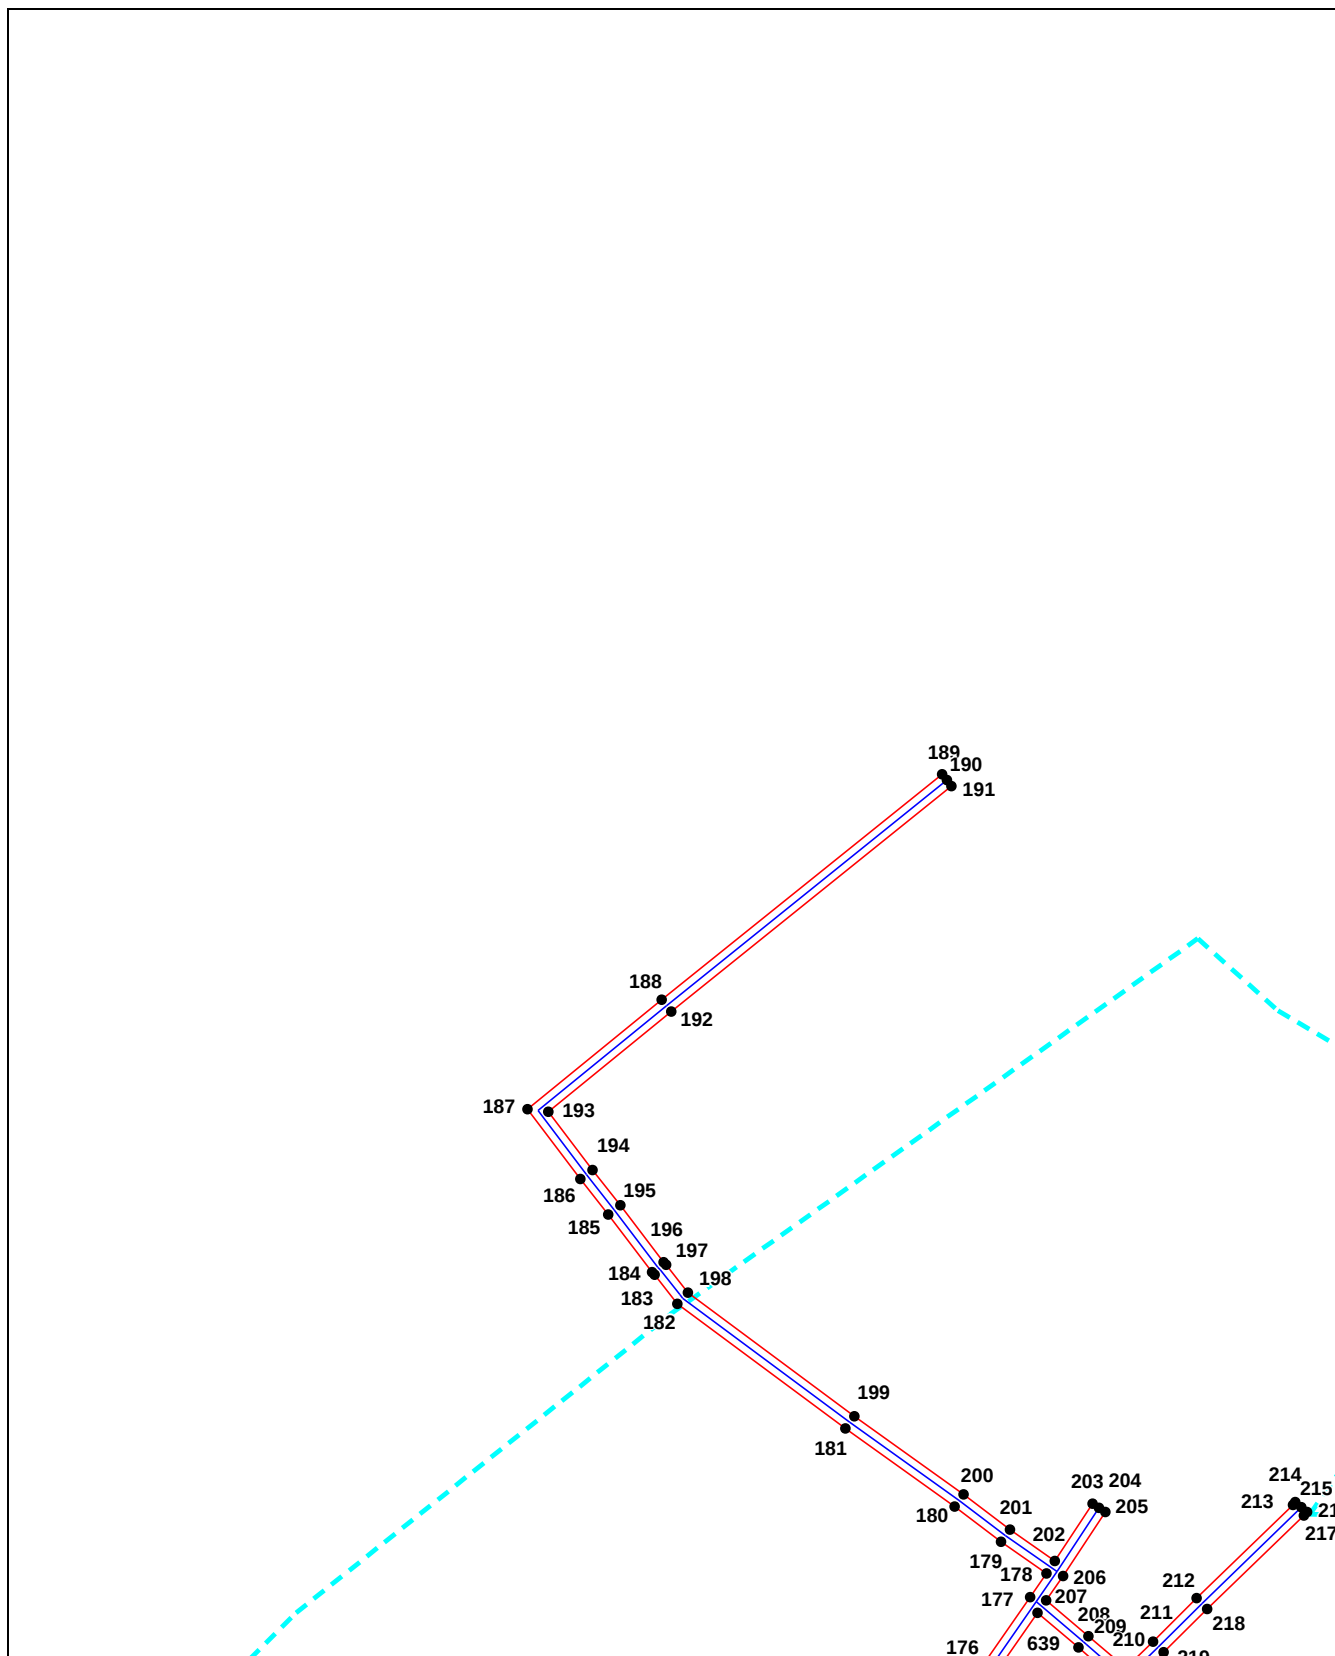

Масштаб 1:2000

Используемые условные знаки и обозначения приведены на отдельной странице в конце раздела.


Подпись _____ Петрова М. Г. Дата 26 июня 2024 г.

Место для подписки (при наличии) лица, составившего описание местоположения границ объекта



Схема расположения границ публичного сервитута

Выносной лист №11

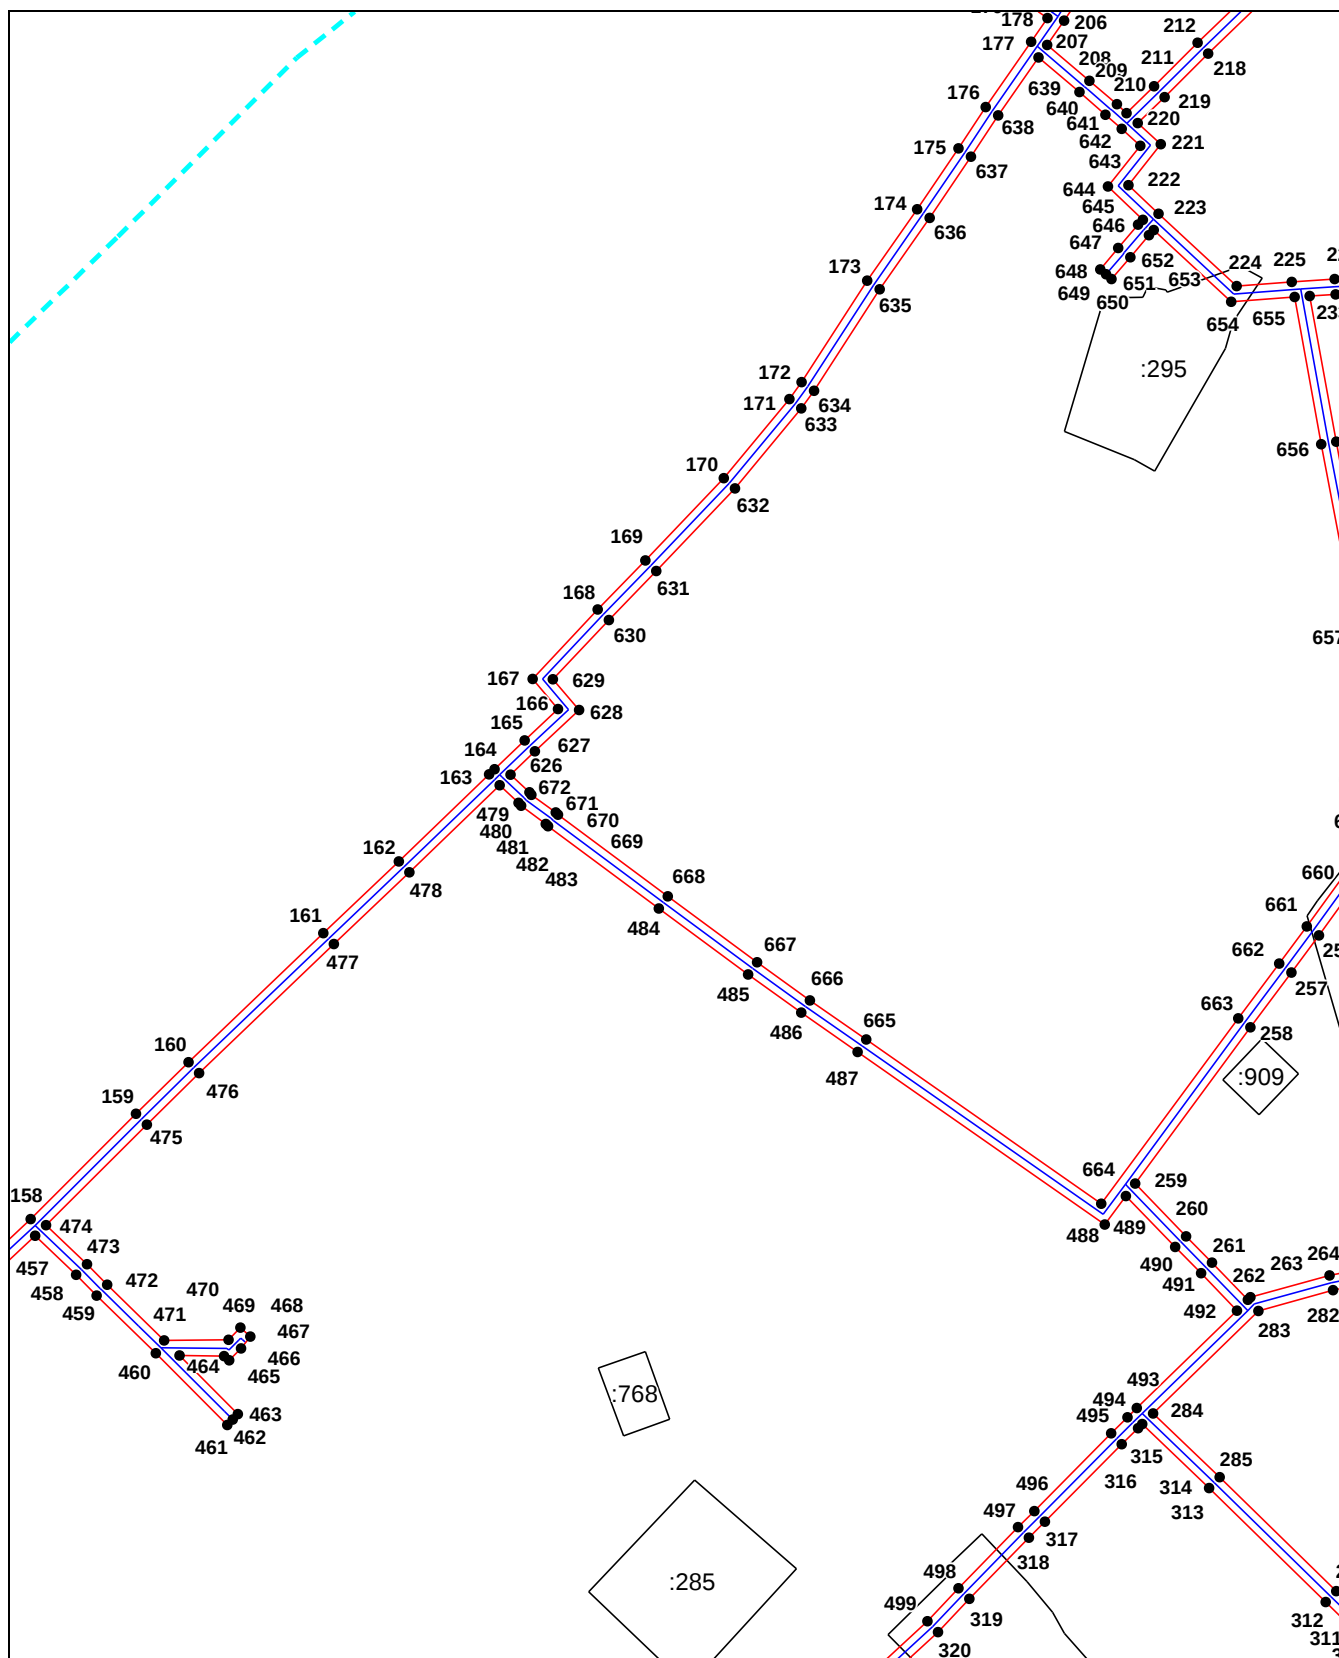

Масштаб 1:2000

Используемые условные знаки и обозначения приведены на отдельной странице в конце раздела.


Подпись _____ Петрова М. Г. Дата 26 июня 2024 г.

Место для подписки (при наличии) лица, составившего описание местоположения границ объекта



Схема расположения границ публичного сервитута

Выносной лист №12

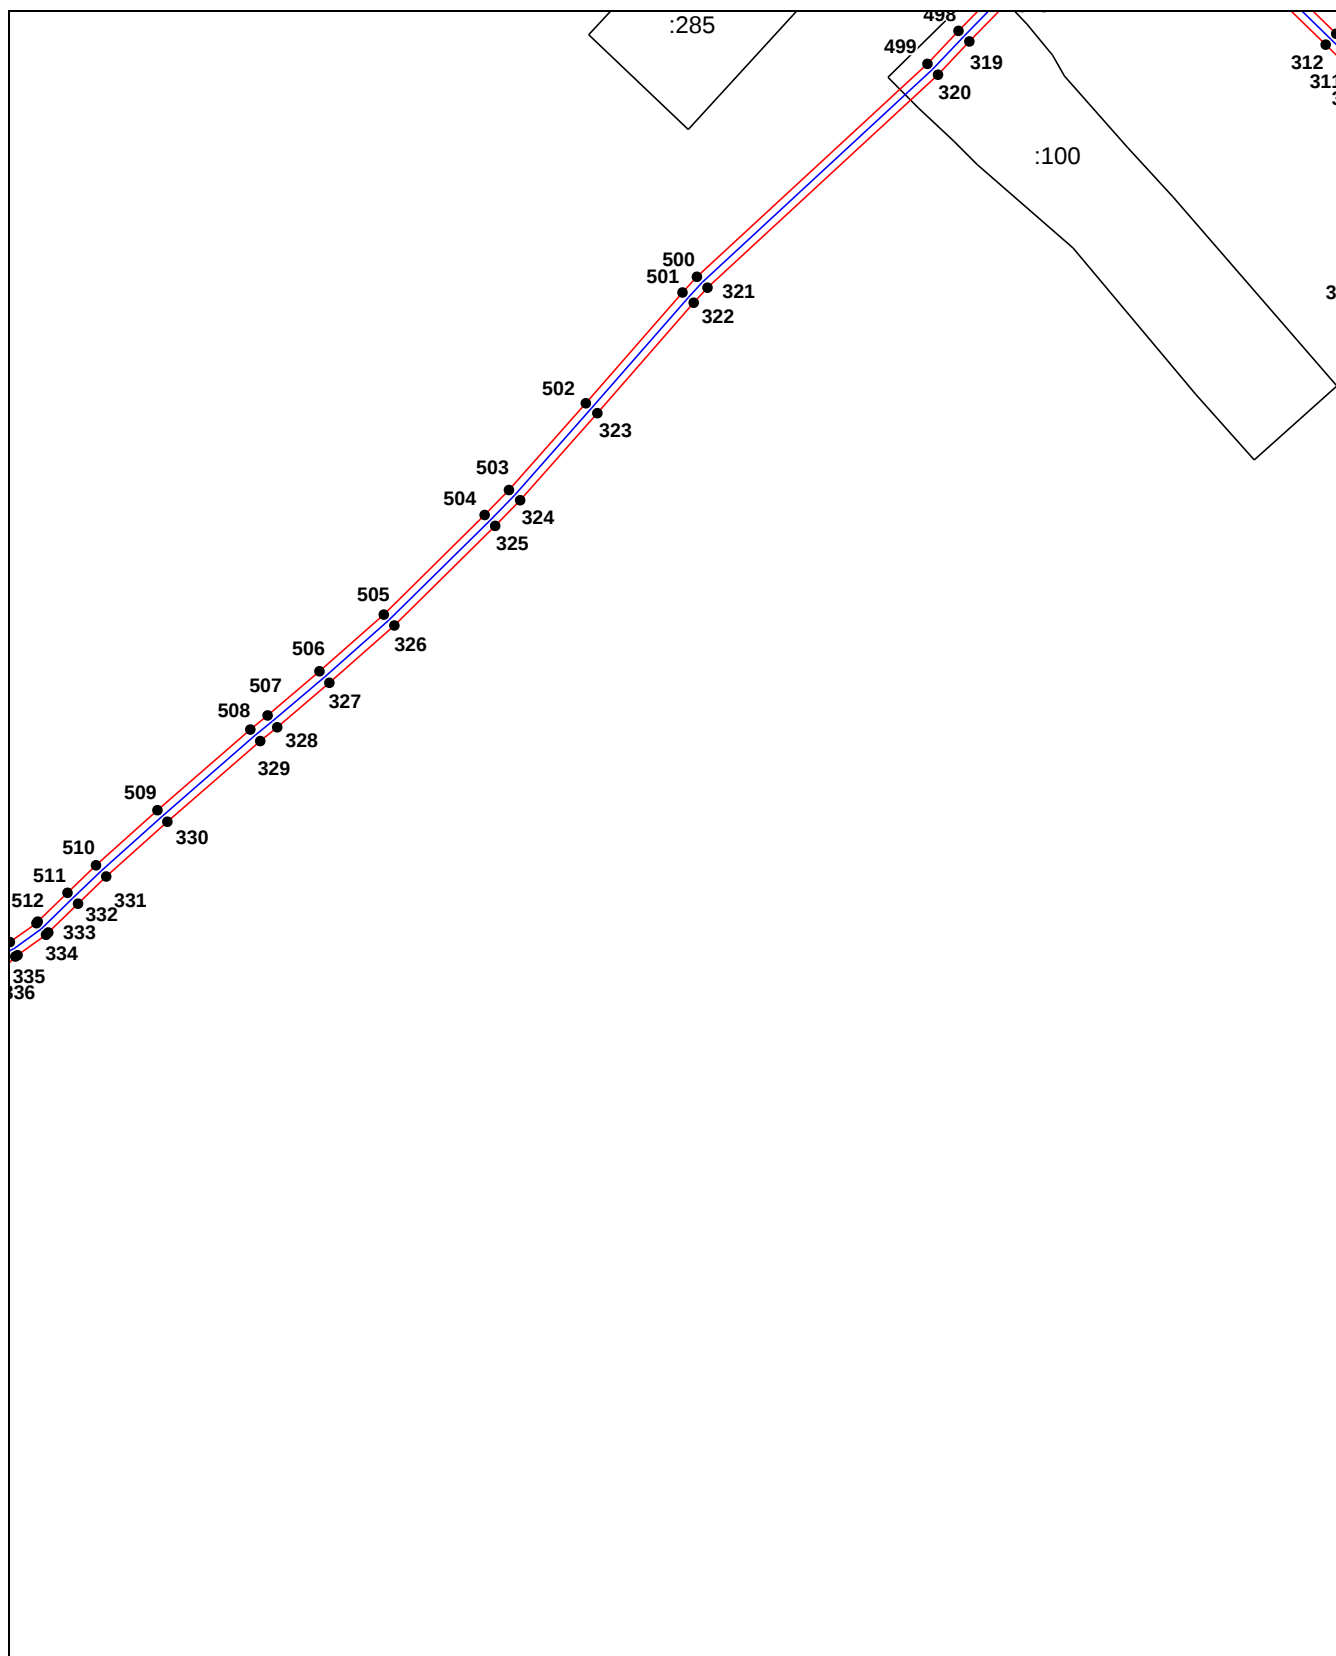

Масштаб 1:2000

Используемые условные знаки и обозначения приведены на отдельной странице в конце раздела.


Подпись _____ Петрова М. Г. Дата 26 июня 2024 г.

Место для подписки (при наличии) лица, составившего описание местоположения границ объекта



Схема расположения границ публичного сервитута

Выносной лист №13

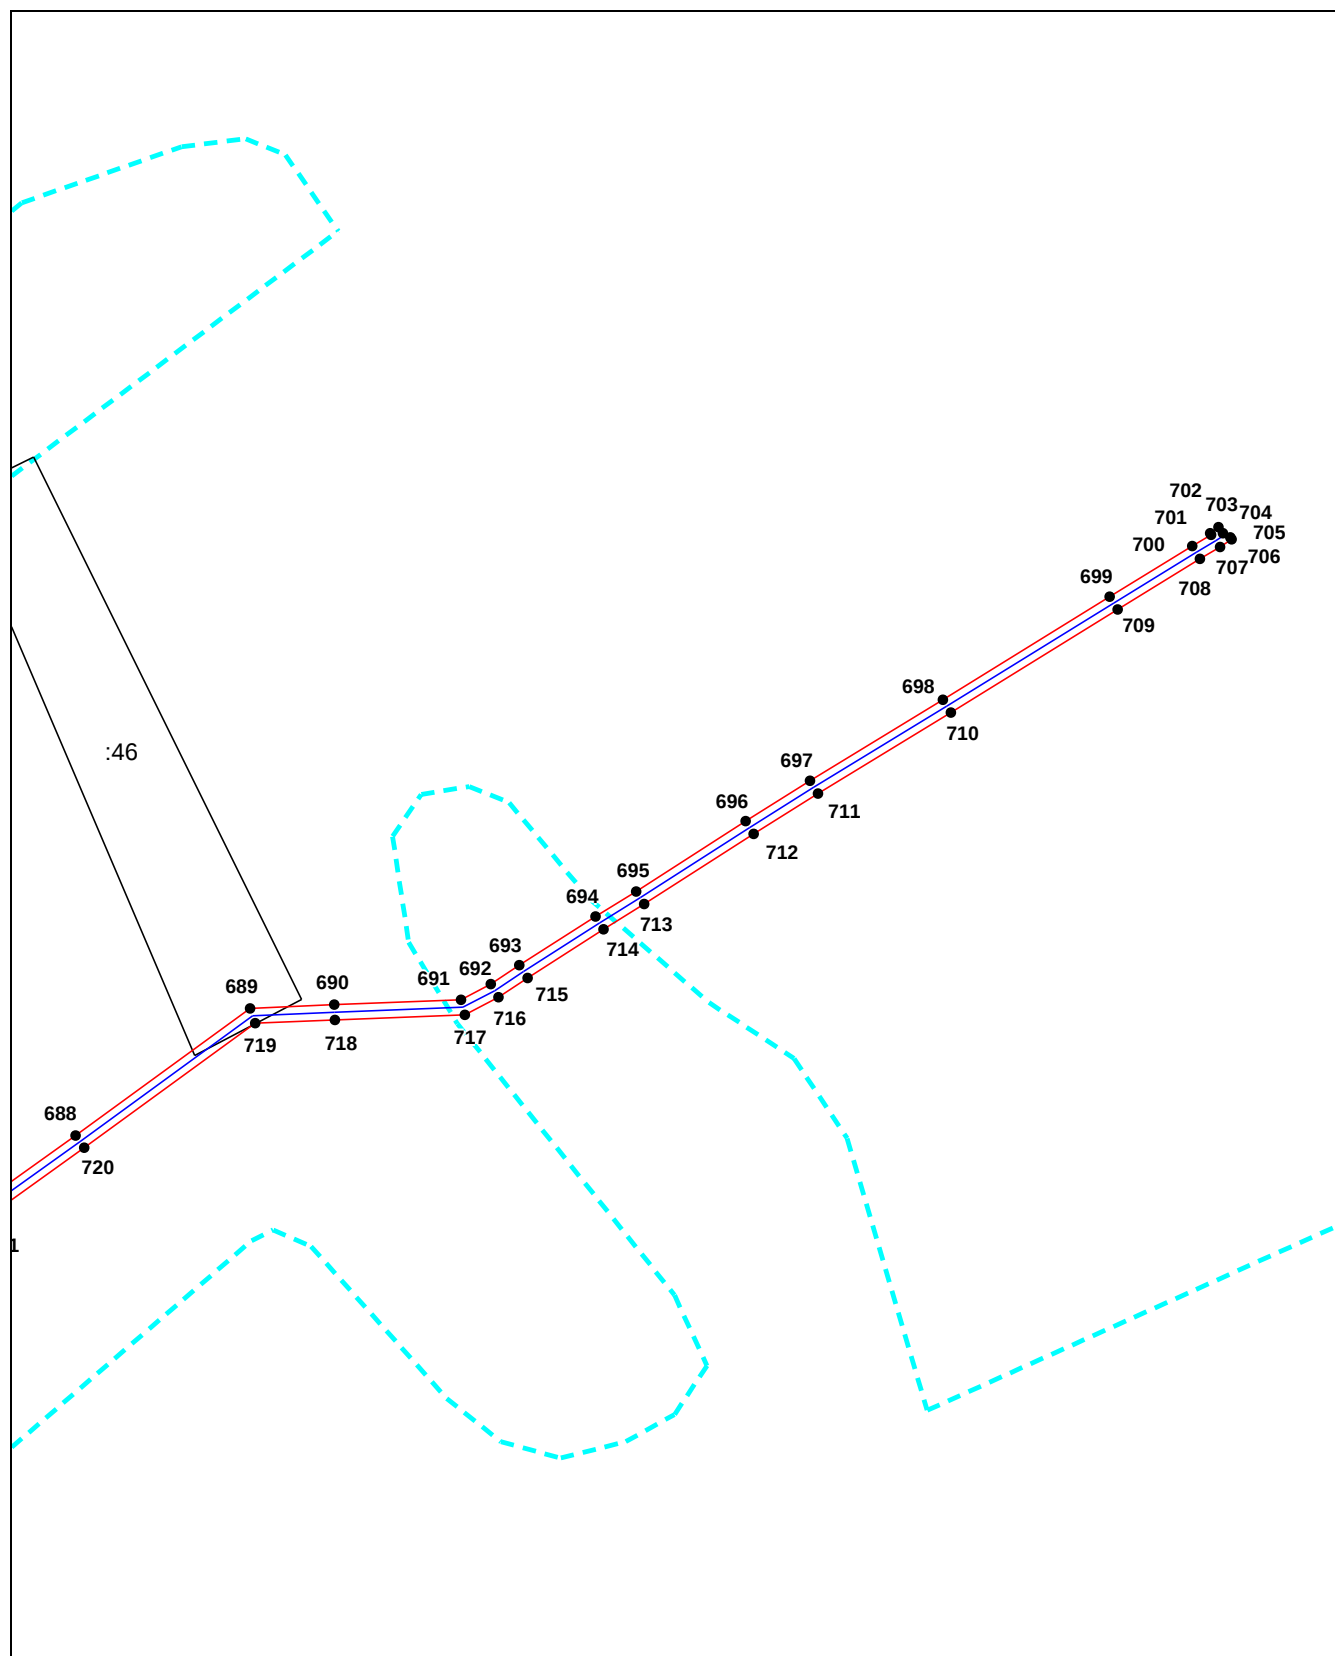

Масштаб 1:2000

Используемые условные знаки и обозначения приведены на отдельной странице в конце раздела.


Подпись  Петрова М. Г. Дата 26 июня 2024 г.

Место для подписки показателя (при наличии) лица, составившего описание местоположения границ объекта



Схема расположения границ публичного сервитута

Выносной лист №14

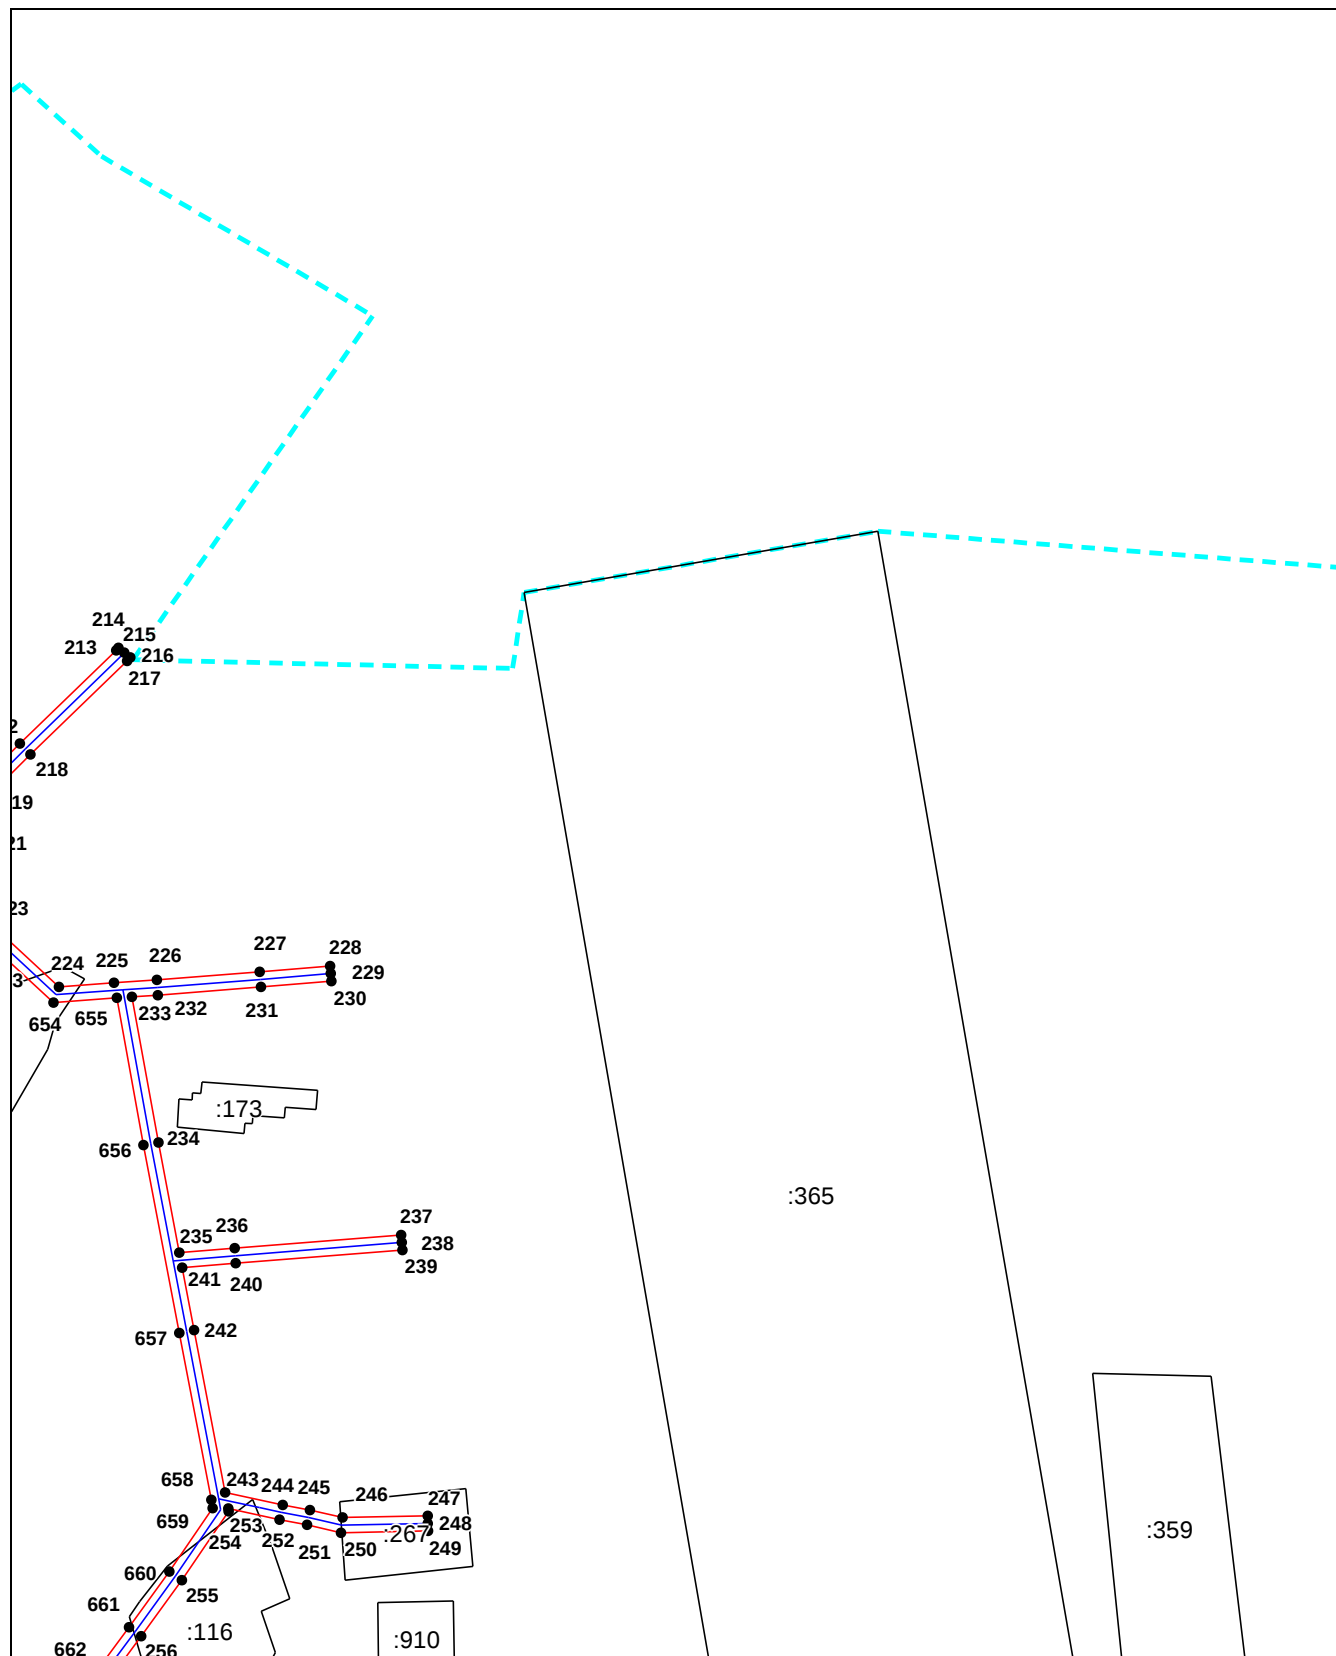

Масштаб 1:2000

Используемые условные знаки и обозначения приведены на отдельной странице в конце раздела.


Подпись  Петрова М. Г. Дата 26 июня 2024 г.

Место для подписки показателя (при наличии) лица, составившего описание местоположения границ объекта



Схема расположения границ публичного сервитута

Выносной лист №15

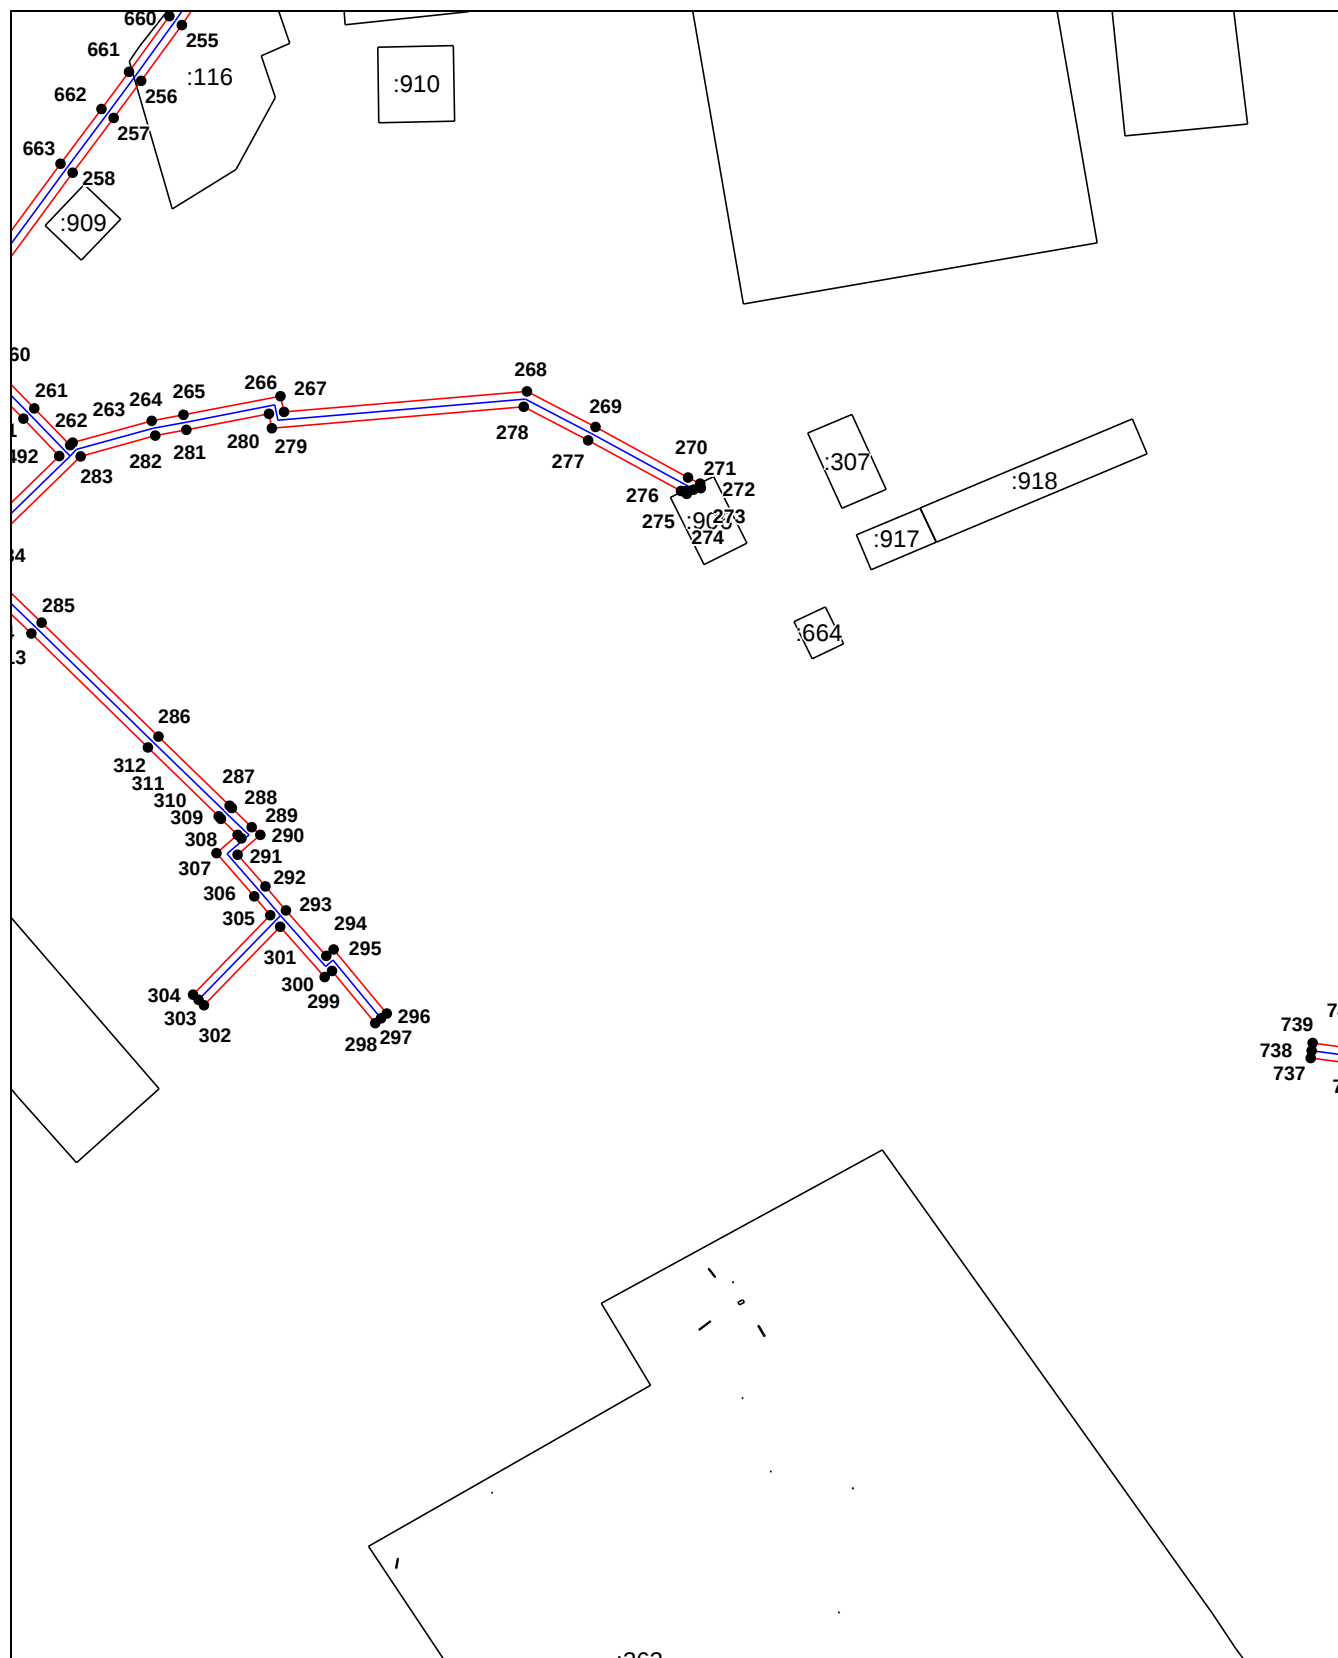

Масштаб 1:2000

Используемые условные знаки и обозначения приведены на отдельной странице в конце раздела.


Подпись _____ Петрова М. Г. Дата 26 июня 2024 г.

Место для подписки (при наличии) лица, составившего описание местоположения границ объекта



Схема расположения границ публичного сервитута

Выносной лист №16

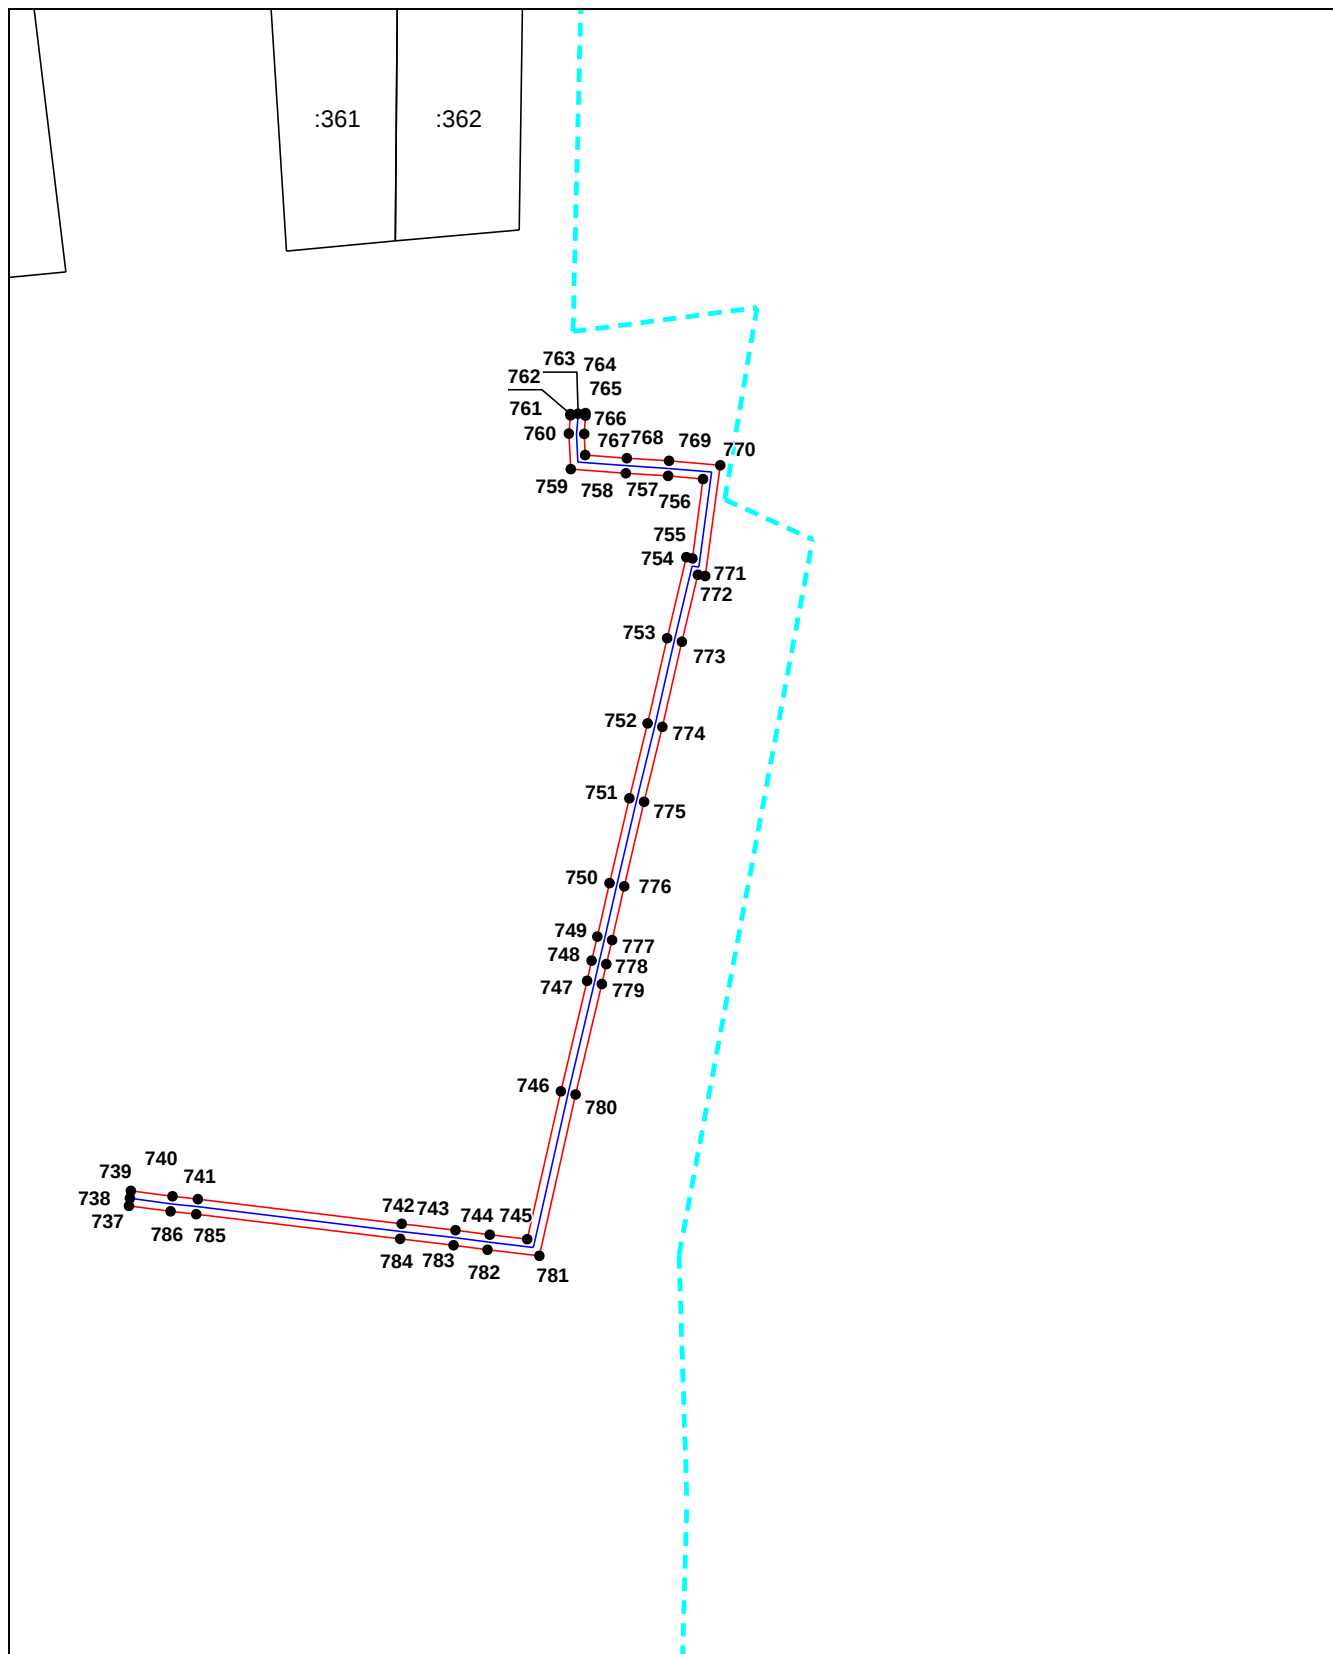

Масштаб 1:2000

Используемые условные знаки и обозначения приведены на отдельной странице в конце раздела.

Подпись  Петрова М. Г. Дата 26 июня 2024 г.

Место для подписки показателя (при наличии) лица, составившего описание местоположения границ объекта



Схема расположения границ публичного сервитута

Используемые условные знаки и обозначения:

-  – граница публичного сервитута,
-  – газопровод,
-  – границы земельных участков,
-  – границы кадастровых кварталов,
-  – установленные границы административно-территориальных образований,
-  – границы населенных пунктов,
-  – характерная точка публичного сервитута.